



Obec Strunkovice nad Volyňkou

Č.j.: OSNV/262/2019/ZF

Ve Strunkovicích nad Volyňkou

24. září 2019

Obec Strunkovice nad Volyňkou ve smyslu ustanovení § 39 odst. 1 zákona
č. 128/2000 Sb., o obcích (obecní zřízení), ve znění pozdějších předpisů,

zveřejňuje

v souladu s usnesením zastupitelstva č.12.3 ze dne 24.9.2019

záměr odprodeje části pozemku p.č. 1272/1. Geometrickým plánem č.pl 288-32/2019 ze dne 6.6.2019 došlo k oddělení části o výměře 38 m² od pozemku dle KN p.č. 1272/1, čímž byla vytvořena nová parcela označena jako KN st.p.č. 142 o výměře 38 m² – zastavěná plocha a nádvoří, jehož součástí je stavba rodinného domu č.p. 43, v k.ú. Strunkovice nad Volyňkou panu MUDr. Jiřímu Luhanovi jako vlastníkov domu č.p. 43 jež se částí nachází na nově vytvořené st.p.č. 142.

Mgr. Zdeněk Filip

Starosta



Vyvěšeno dne: 24.9. 2019

Sejmuto dne:

VÝKAZ DOSAVADNÍHO A NOVÉHO STAVU ÚDAJŮ KATASTRU NEMOVITOSTÍ														
Dosavadní stav					Nový stav									
Označení pozemku parc. číslem	Výměra parcely		Druh pozemku	Označení pozemku parc. číslem	Výměra parcely		Druh pozemku	Typ stavby	Zpús. určení výměr	Porovnání se stavem evidence právních vztahů				
										Způsob využití	Způsob využití	Díl přechází z pozemku označeného v katastru nemovitostí	Číslo listu vlastnictví	Výměra dílu
	ha	m ²	ha		m ²	ha	m ²							
st.50 1272/1	5 16	11 49	zast. pl. ostat. pl. ostat. komunikace	st.50 1272/1 st.142 1272/3	5 15 80 31	11 80 38 31	zast. pl. ostat. pl. zast. pl. ostat. pl. ostat. komunikace	č.p.43 rod.dům č.p.43 rod.dům	0 0 0 0	st.50 1272/1 1272/1	 776 1 1	 5 38 31	11 38 31	celá
	21	60			21	60								

Seznam souřadnic (S-JTSK)

Číslo bodu Souřadnice pro zápis do KN


Y

X

Kód kv.

Poznámka

255-72	794298.39	1134314.52	3	znak z plastu
257-3806	794283.51	1134304.32	8	kolík
257-3853	794259.63	1134294.02	8	zn.barvou
1	794263.03	1134293.49	3	roh budovy
2	794267.36	1134295.15	3	roh budovy
3	794281.49	1134301.64	3	roh budovy
4	794283.98	1134302.68	3	roh kamenné zdi
5	794291.76	1134307.31	3	roh kamenné zdi
6	794295.66	1134310.27	3	roh kamenné zdi
7	794297.36	1134312.06	3	roh kamenné zdi
8	794298.87	1134314.08	3	roh kamenné zdi
10	794278.97	1134307.19	3	roh budovy
11	794280.81	1134303.13	8	zn.barvou na budově
12	794267.24	1134295.42	3	roh budovy
13	794260.73	1134298.83	3	roh budovy
17	794262.30	1134295.18	8	zn.barvou na budově

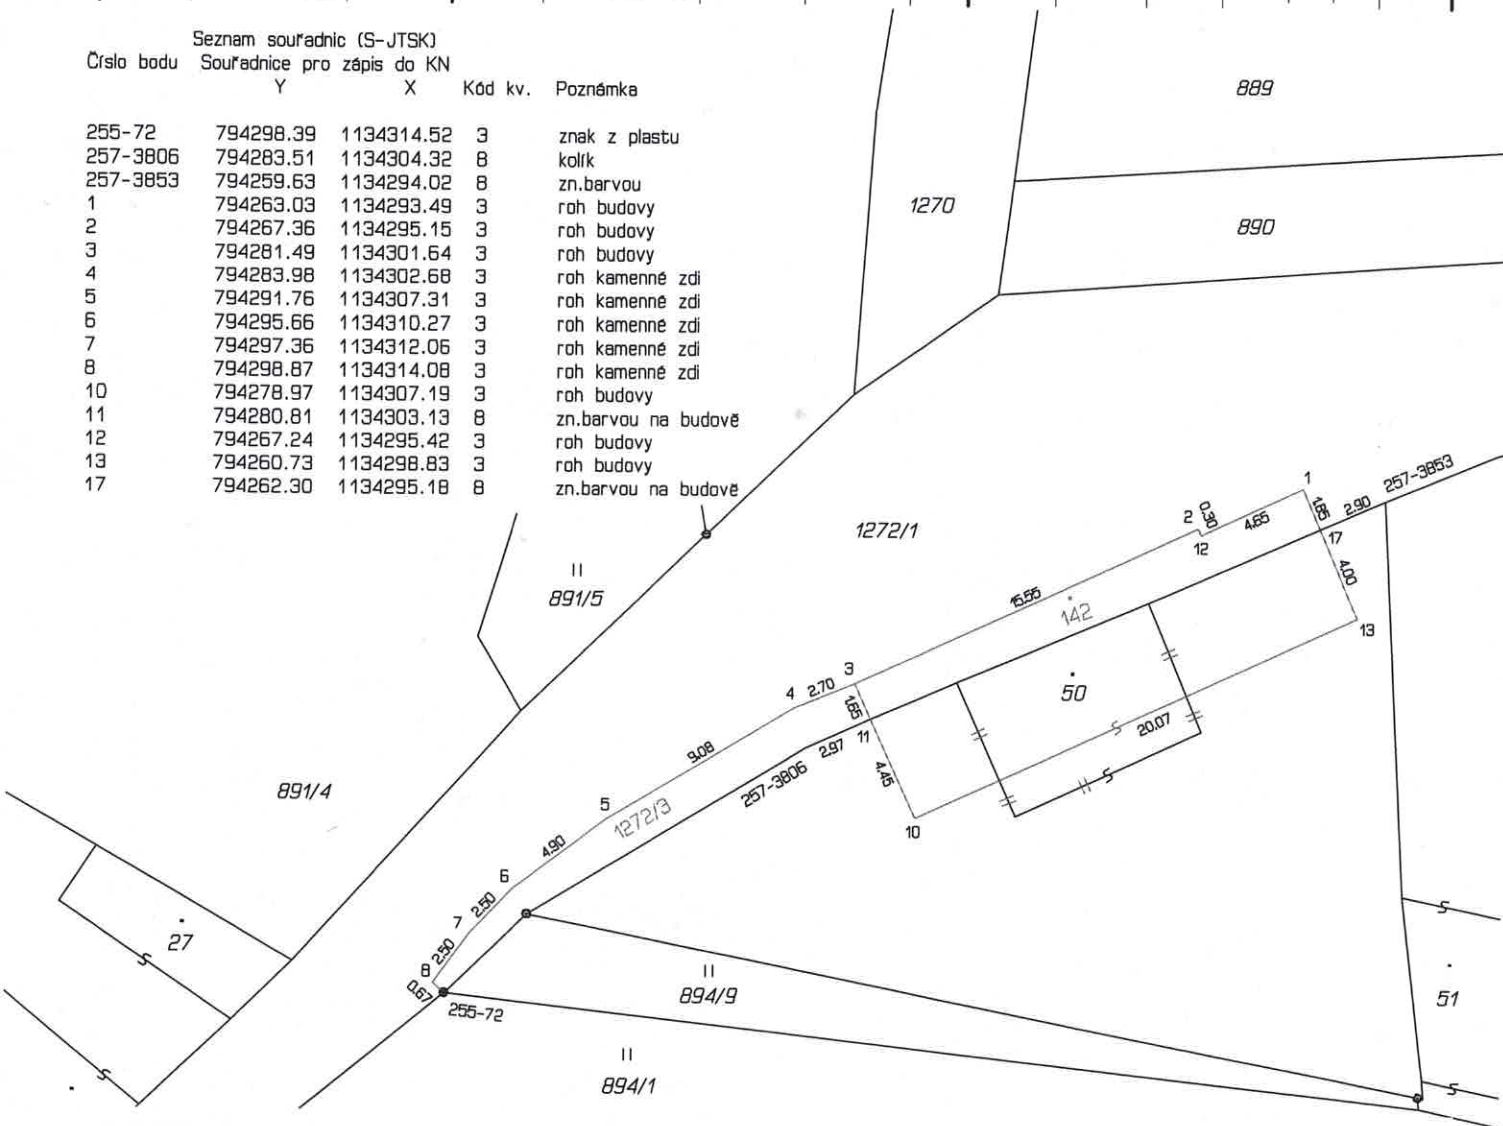

GEOMETRICKÝ PLÁN pro

rozdělení pozemku, změnu obvodu budovy

Geometrický plán ověřil úředně oprávněný zeměměřický inženýr:

Jméno, příjmení:	Ing. Karel Vlasák
Číslo položky seznamu úředně oprávněných zeměměřických inženýrů:	502/1995
Dne: 6.6.2019	Číslo: 32/2019
Nálezitostmi a přesností odpovídá právním předpisům.	

Stejnopis ověřil úředně oprávněný zeměměřický inženýr:

Jméno, příjmení:	Ing. Karel Vlasák
Číslo položky seznamu úředně oprávněných zeměměřických inženýrů:	502/1995
Dne: 2.7.2019	Číslo: 031/19
Tento stejnopis odpovídá geometrickému plánu v elektronické podobě uloženému v dokumentaci katastrálního úřadu.	

Vyhotovitel: Geoteka s.r.o.
Bavorova 318, 386 01 Strakonice
tel.: 383 323 999, 724 176 299
geoteka@geoteka.cz

Číslo plánu: 288-32/2019

Okres: Strakonice

Obec: Strunkovice nad Volynkou

Kat. území: Strunkovice nad Volynkou

Mapový list: Strakonice 7-7/12 (KMD)

Dosavadním vlastníkům pozemků byla poskytnuta možnost seznámit se v terénu s průběhem navrhovaných nových hranic, které byly označeny předepsaným způsobem.

Katastrální úřad souhlasí s očíslováním parcel.

KÚ pro Jihočeský kraj
KP Strakonice
Michal Vojík
PGP-531/2019-307
2019.06.14 10:47:34 CEST

Ověření stejnopisu geometrického plánu v listinné podobě.