


# E - výkres širších vztahů odůvodnění územního plánu Strunkovice nad Volynkou

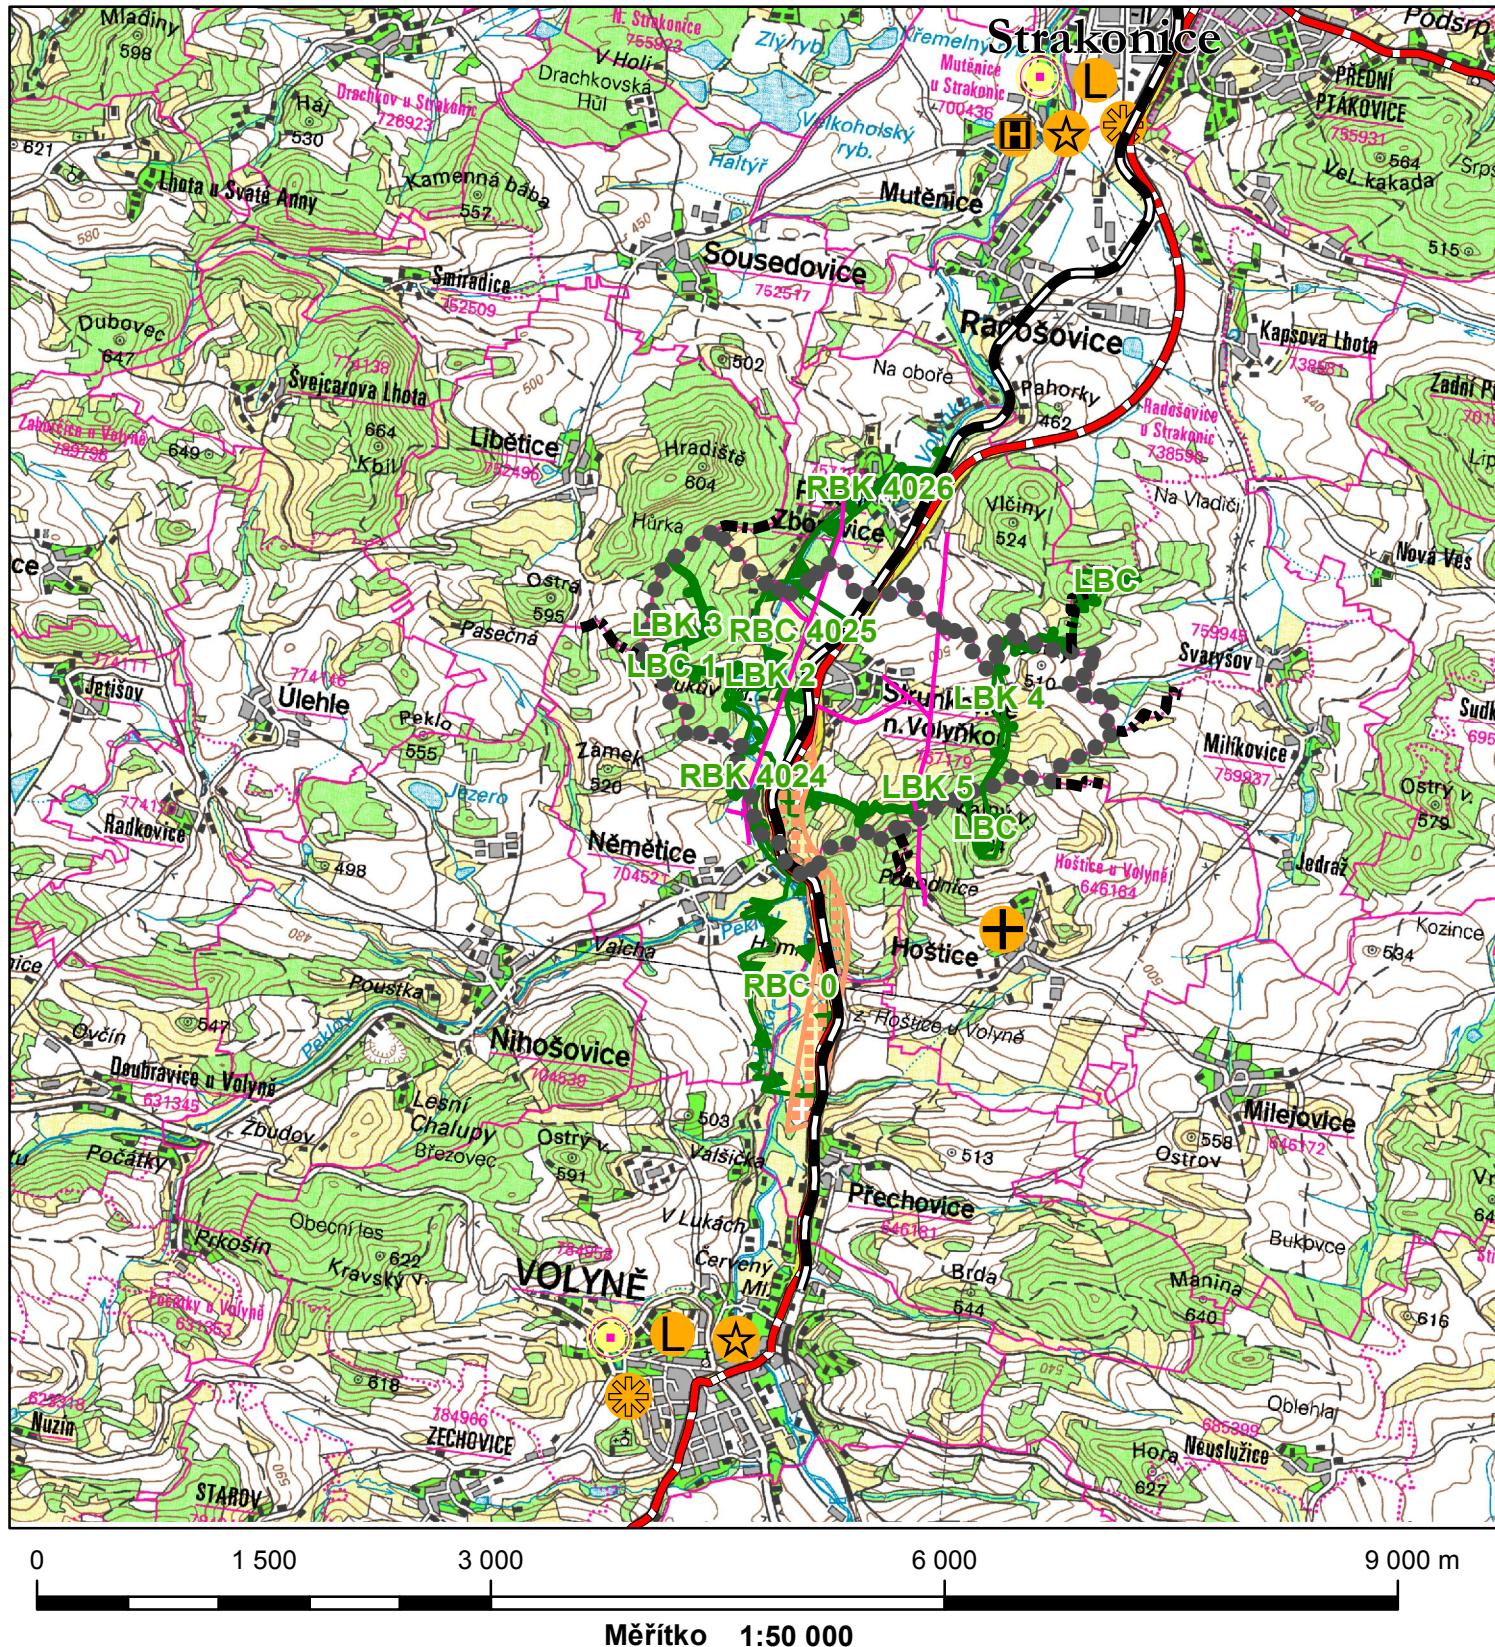

## Legenda

- řešené území
- silnice I. třídy
- železniční dráha
- elektrické vedení vysokého napětí
- koridor dopravní infrastruktury
- vazba - nemocnice, poliklinika
- vazba - lékař
- vazba - kostel
- vazba - škola
- vazba - školka
- přirozená spádovost



 ing. arch. Blanka Tancerová 378 52 Blažejov 9, J. Hradec <a href="http://www.architekt-bt.cz">www.architekt-bt.cz</a>	razítko projektant
	datum vyhotovení: listopad 2017
vypracoval:	
Ing. arch. Blanka Tancerová	
odpovědný projektant:	
Ing. arch. Blanka Tancerová	
číslo paré:	