



schéma řešeného území

odůvodnění změny č. 1 územního plánu Strunkovice nad Volyňkou

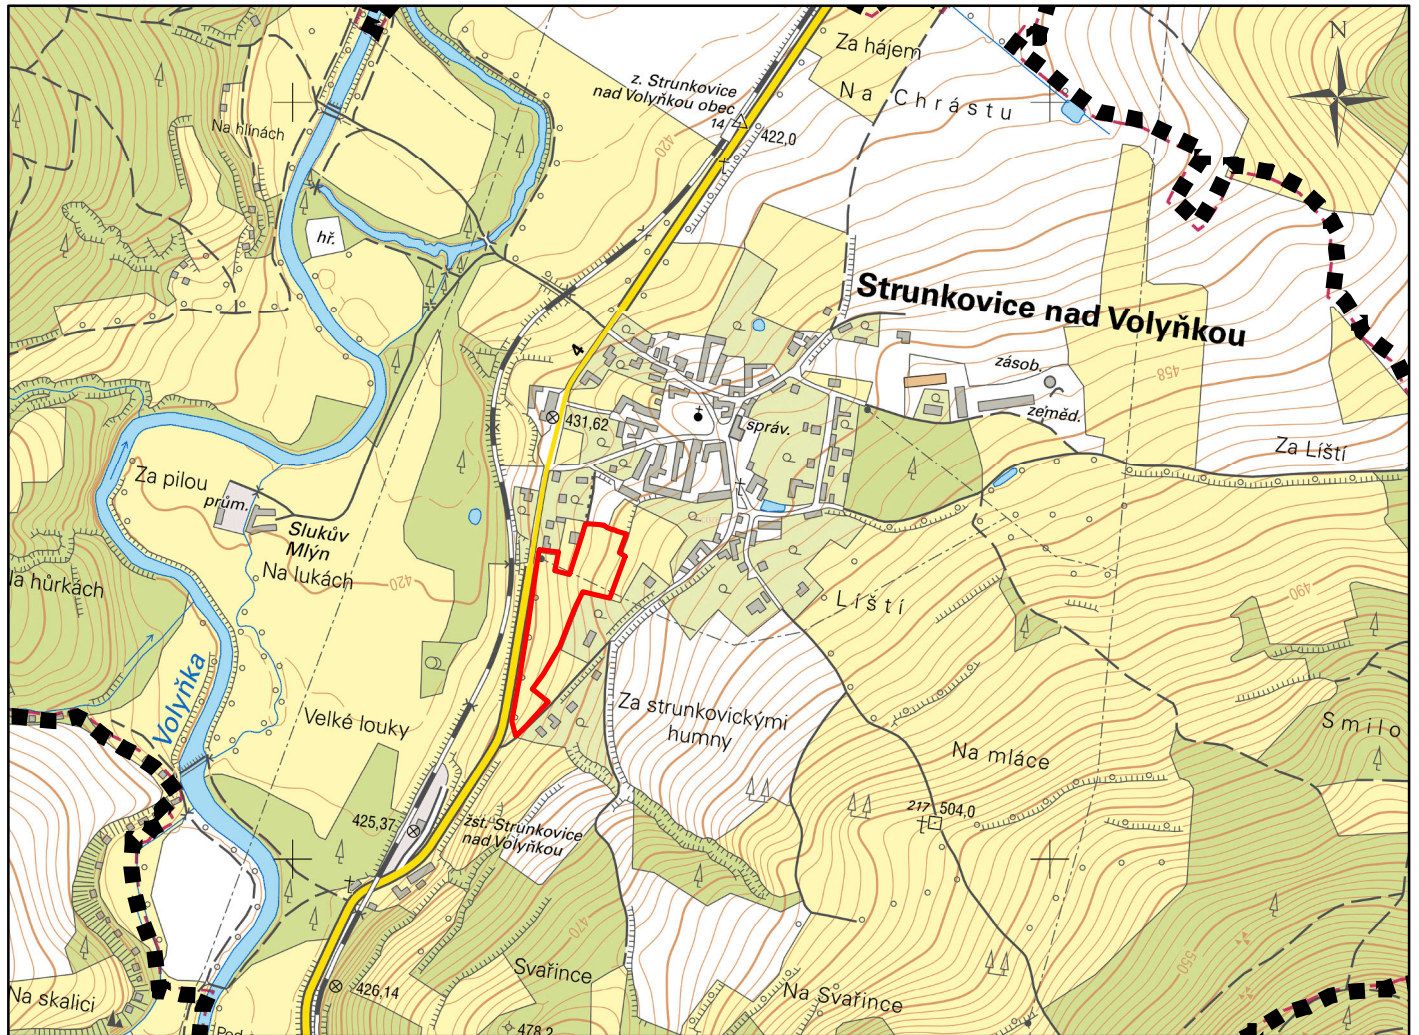


Legenda

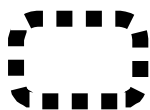

správní území obce



řešené území změny

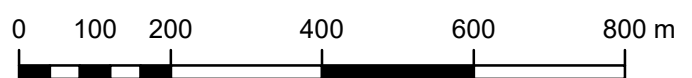

Měřítko 1:10 000