
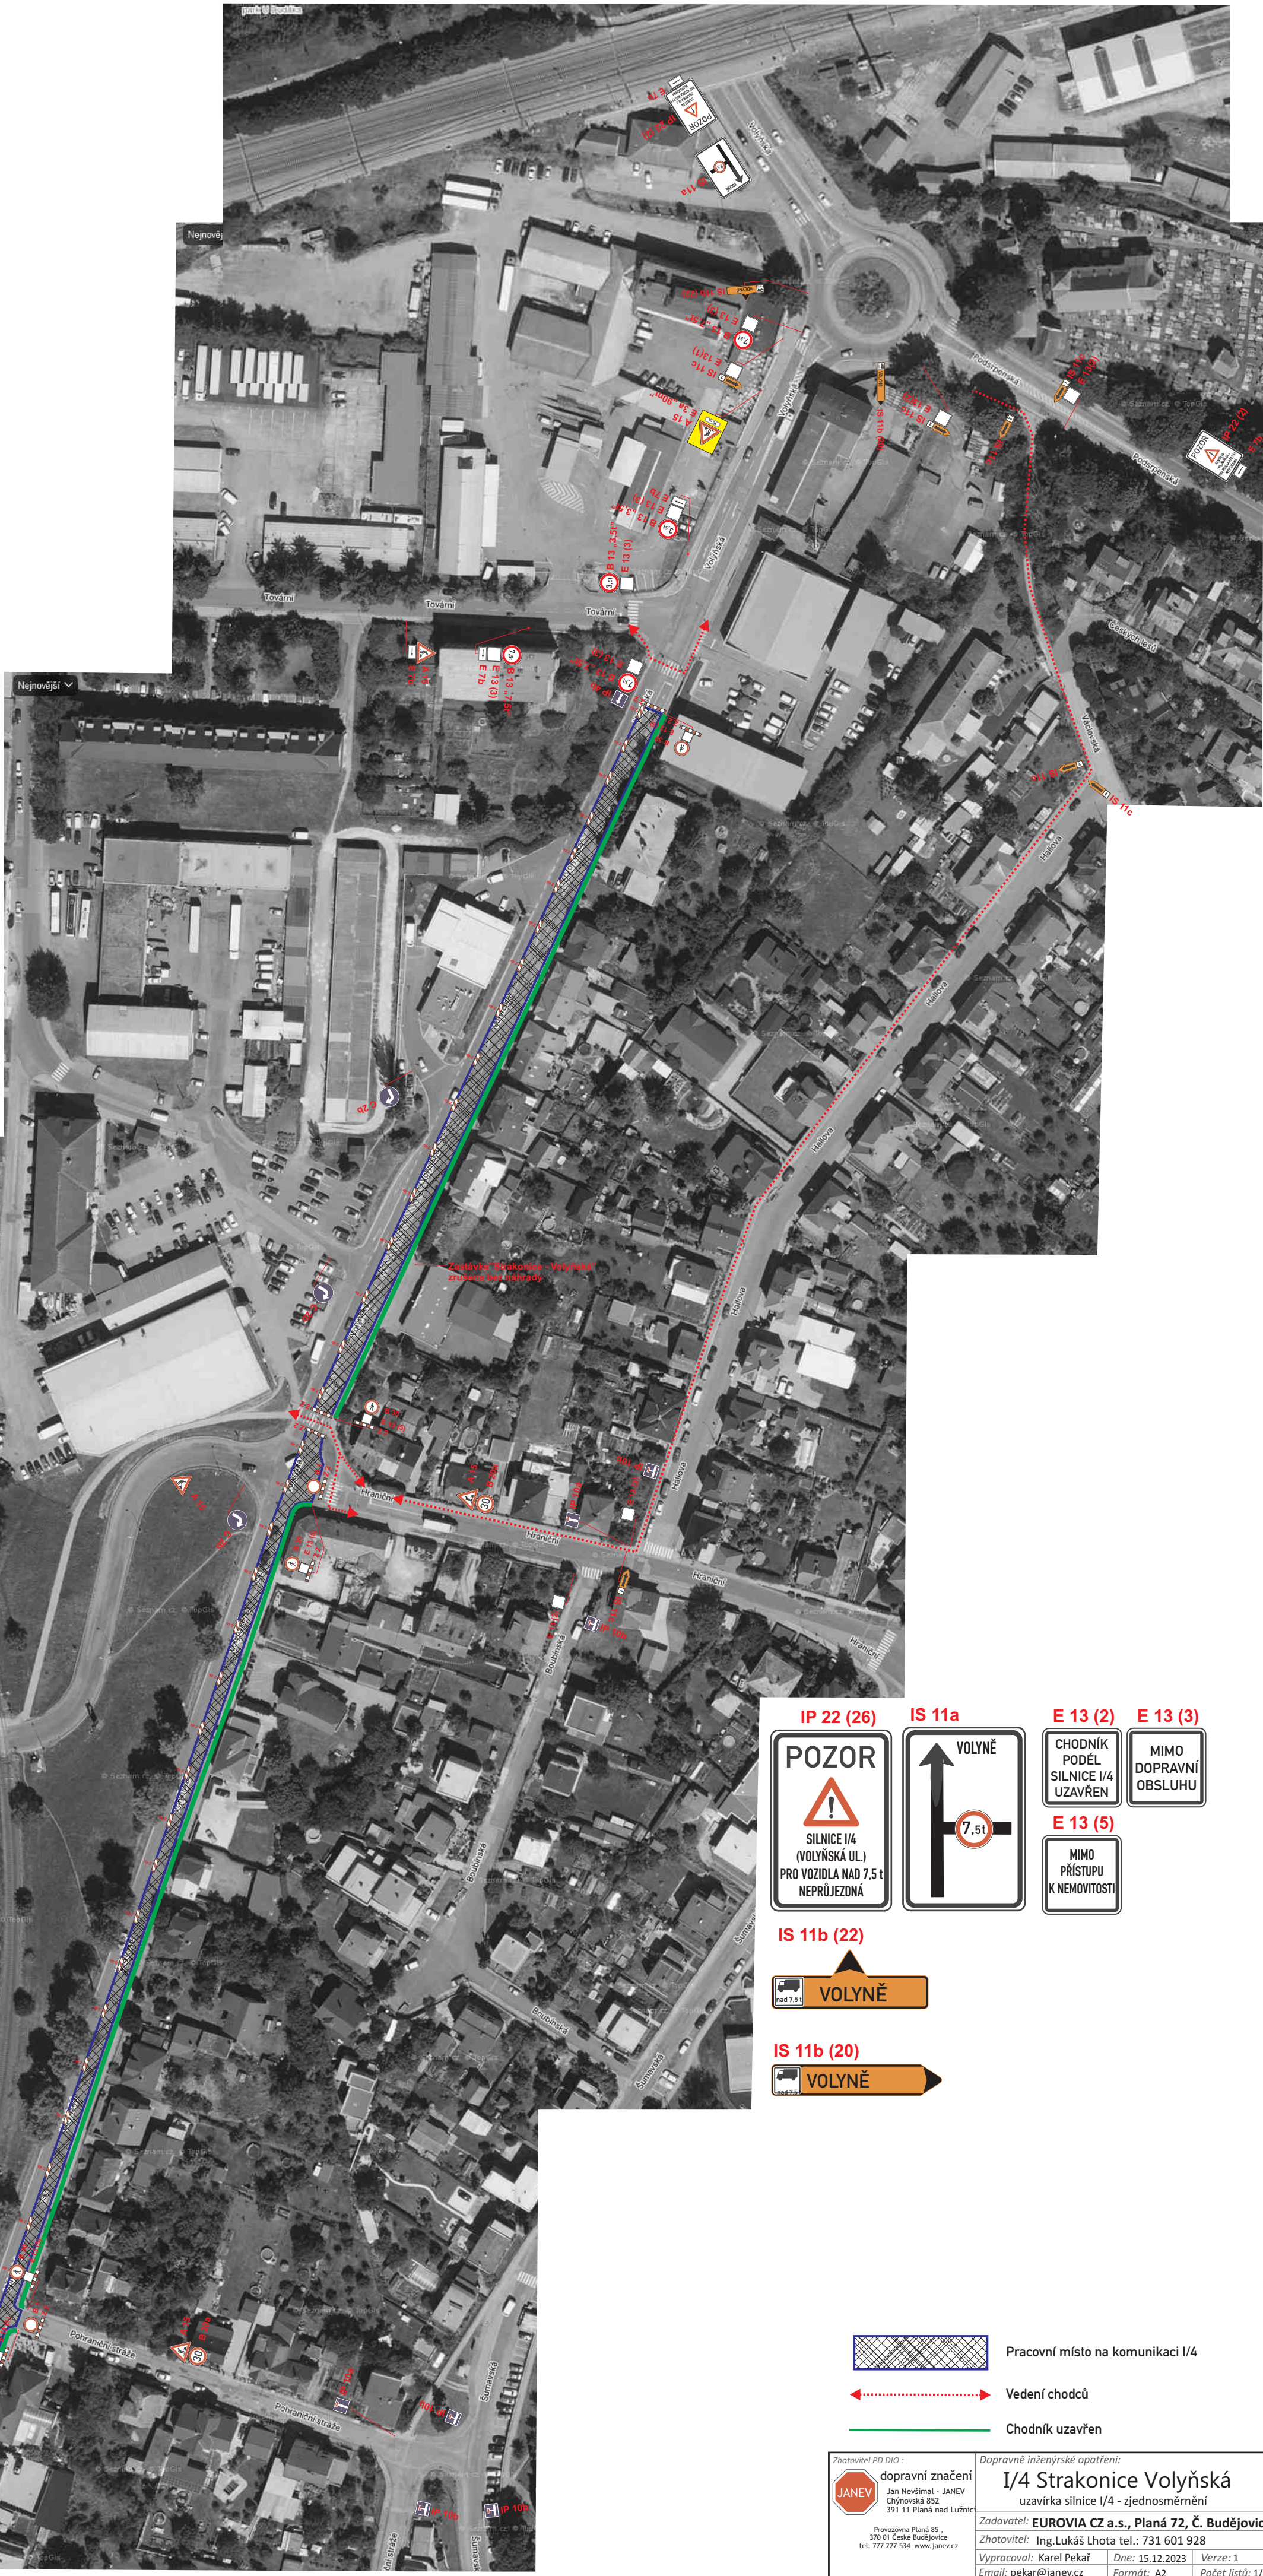


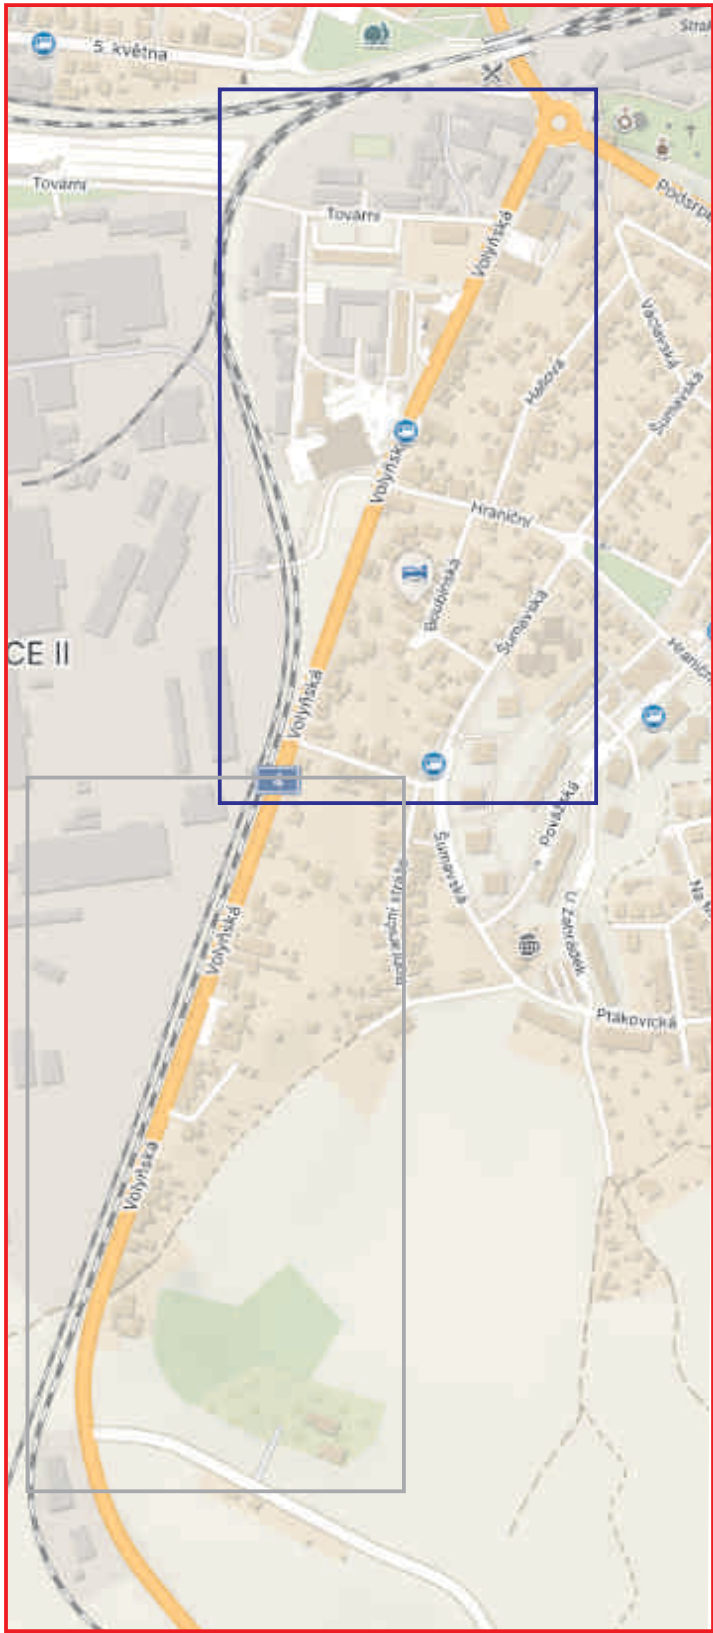

IP 22 (26)

POZOR

SILNICE I/4
(VOLYŇSKÁ UL.)
PRO VOZIDLA NAD 7,5 t
NEPRŮJEZDNÁ

IS 11a

VOLYNĚ

E 13 (2)

CHODNÍK
PODÉL
SILNICE I/4
UZAVŘEN

E 13 (3)

MIMO
DOPRAVNÍ
OBSLUHU

E 13 (5)

MIMO
PŘÍSTUPU
K NEMOVITOSTI

IS 11b (22)



VOLYNĚ

IS 11b (20)

VOLYNĚ

- Pracovní místo na komunikaci I/4
- Vedení chodců
- Chodník uzavřen

Zhotovitel PD DIO: dopravní značení Jan Nejedlý - JANEV Chýnovská 852 391 11 Planá nad Lužnicí Pracoviště Planá 85, 370 01 České Budějovice tel: 777 227 534 www.janev.cz		Dopravně inženýrské opatření: I/4 Strakonice Volyňská uzavírka silnice I/4 - zjednosměrnění	
Zadavatel: EUROVIA CZ a.s., Planá 72, Č. Budějovice		Zhotovitel: Ing. Lukáš Lhota tel.: 731 601 928	
Vypracoval: Karel Pekař		Dne: 15.12.2023 Verze: 1	
Email: pekar@janev.cz		Formát: A2 Počet listů: 1/4	
Telefon: +420 777 227 534		Poznámka:	

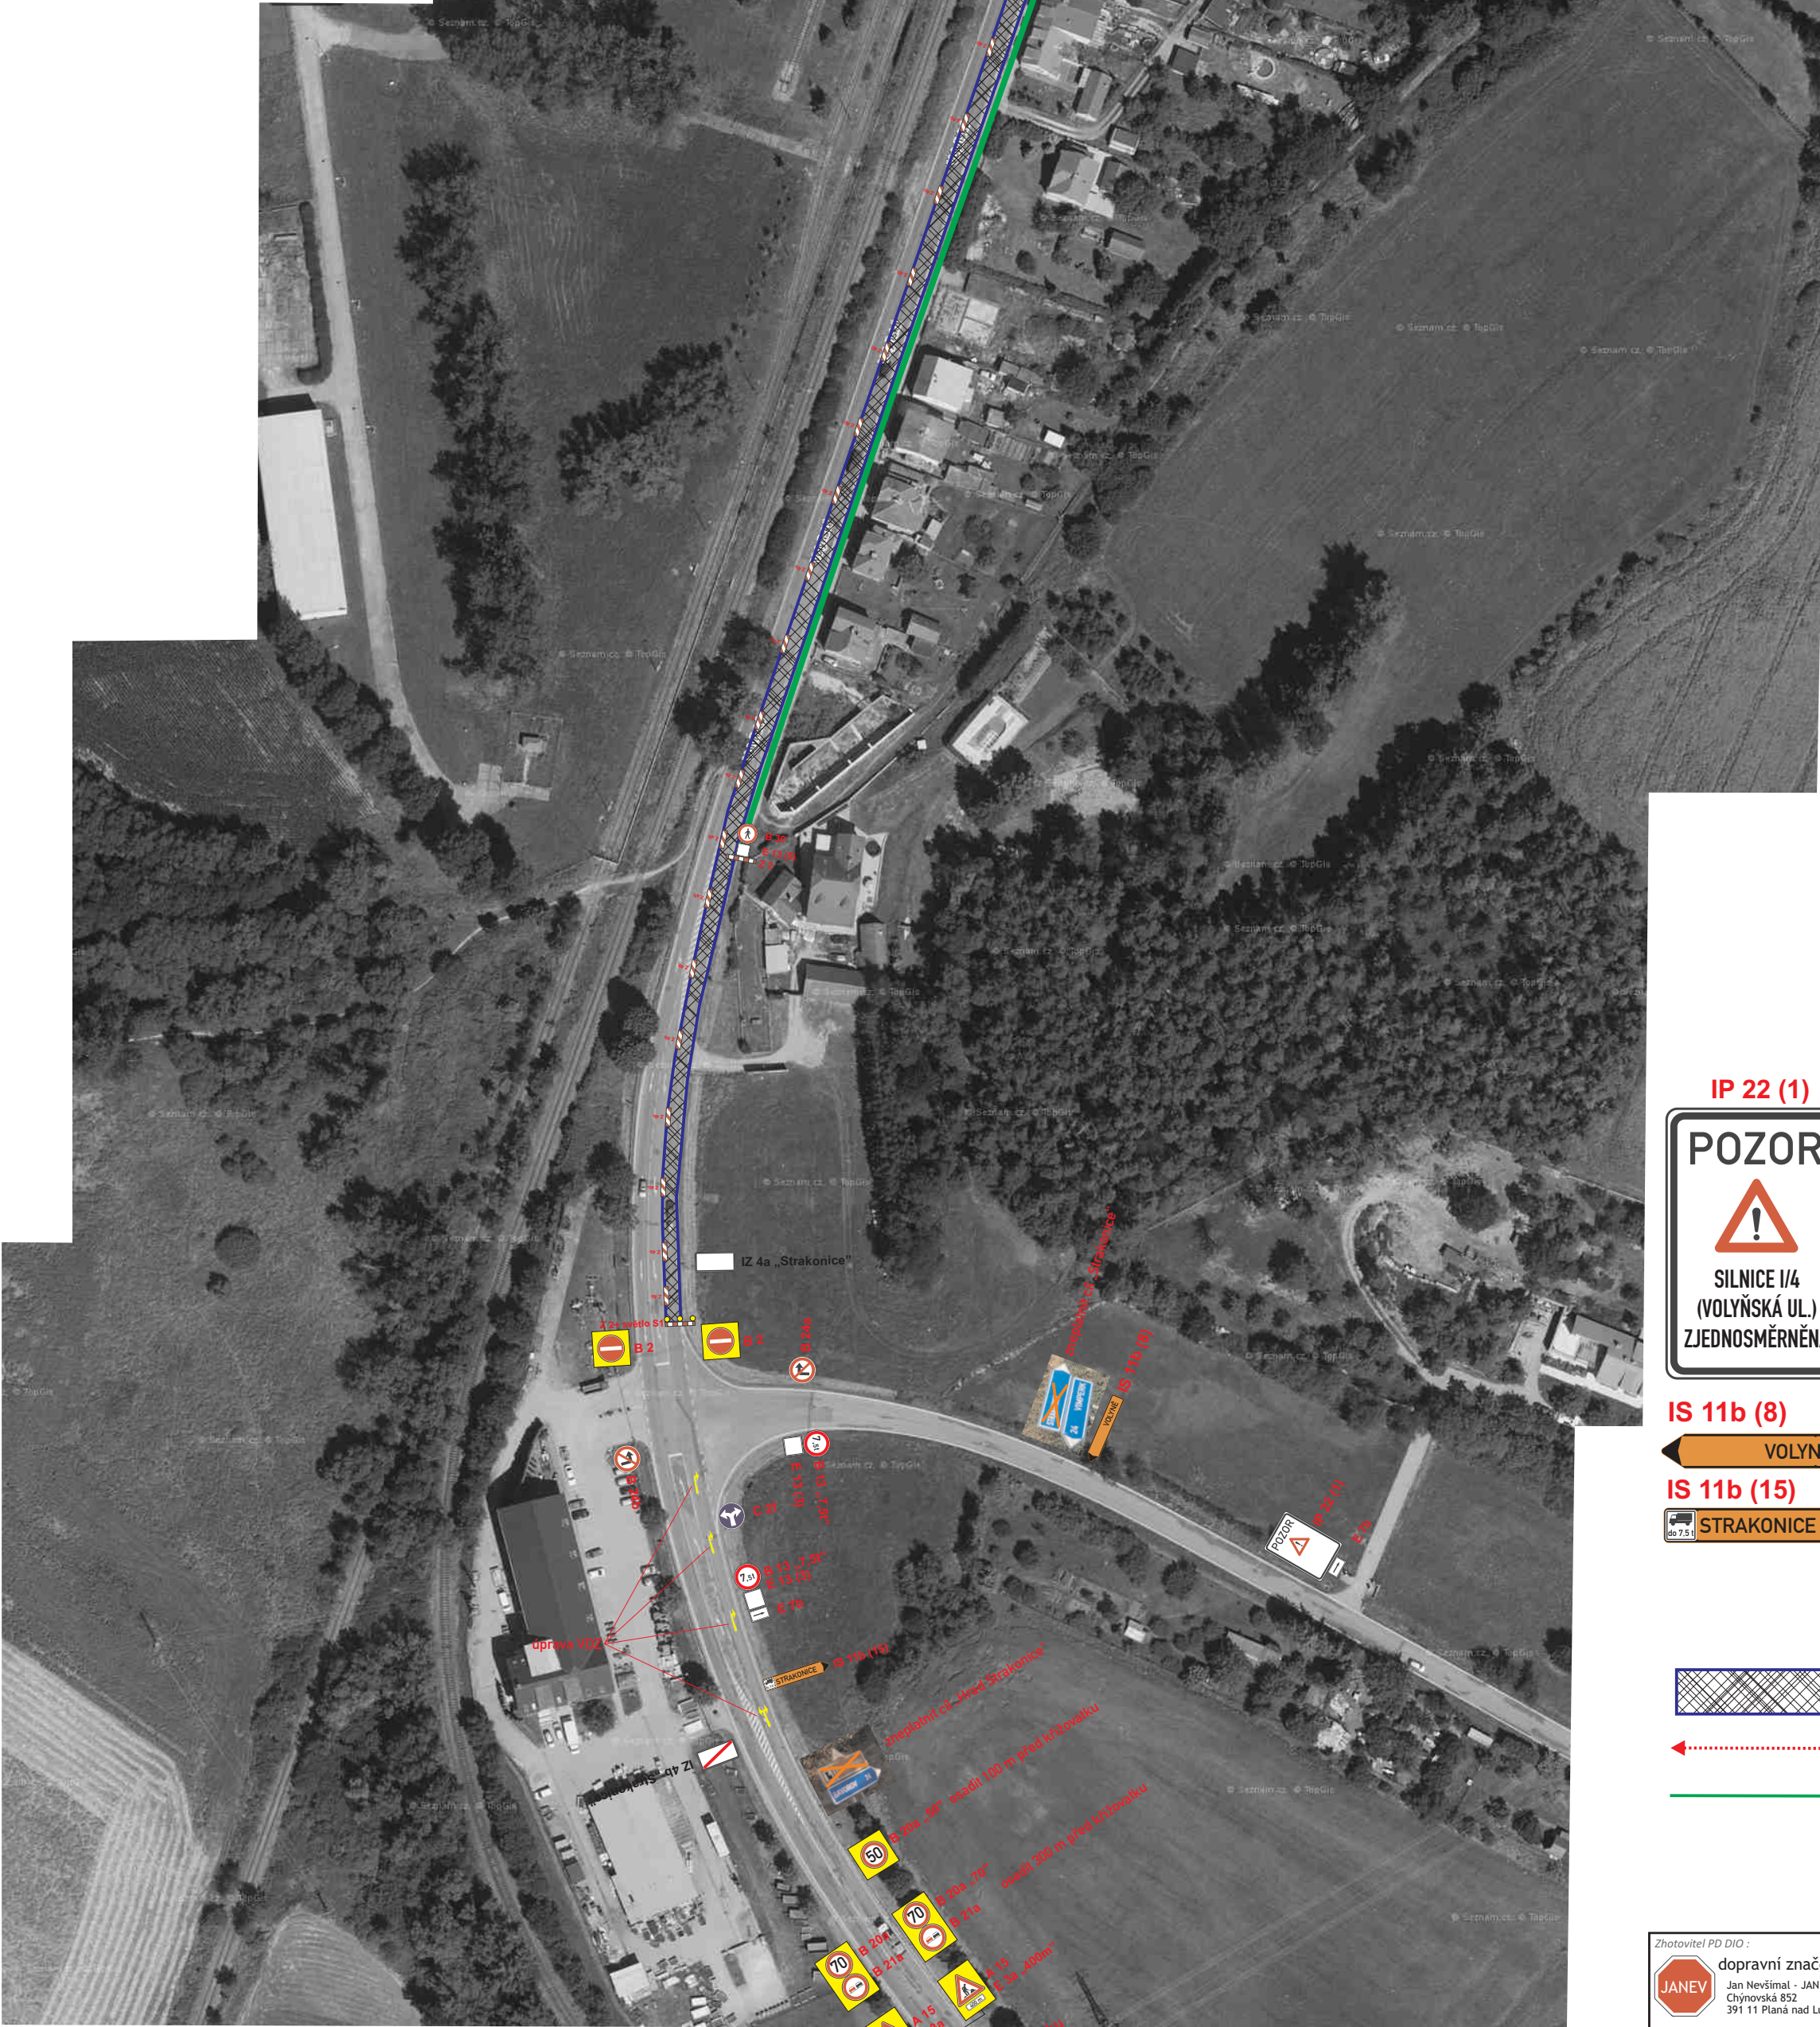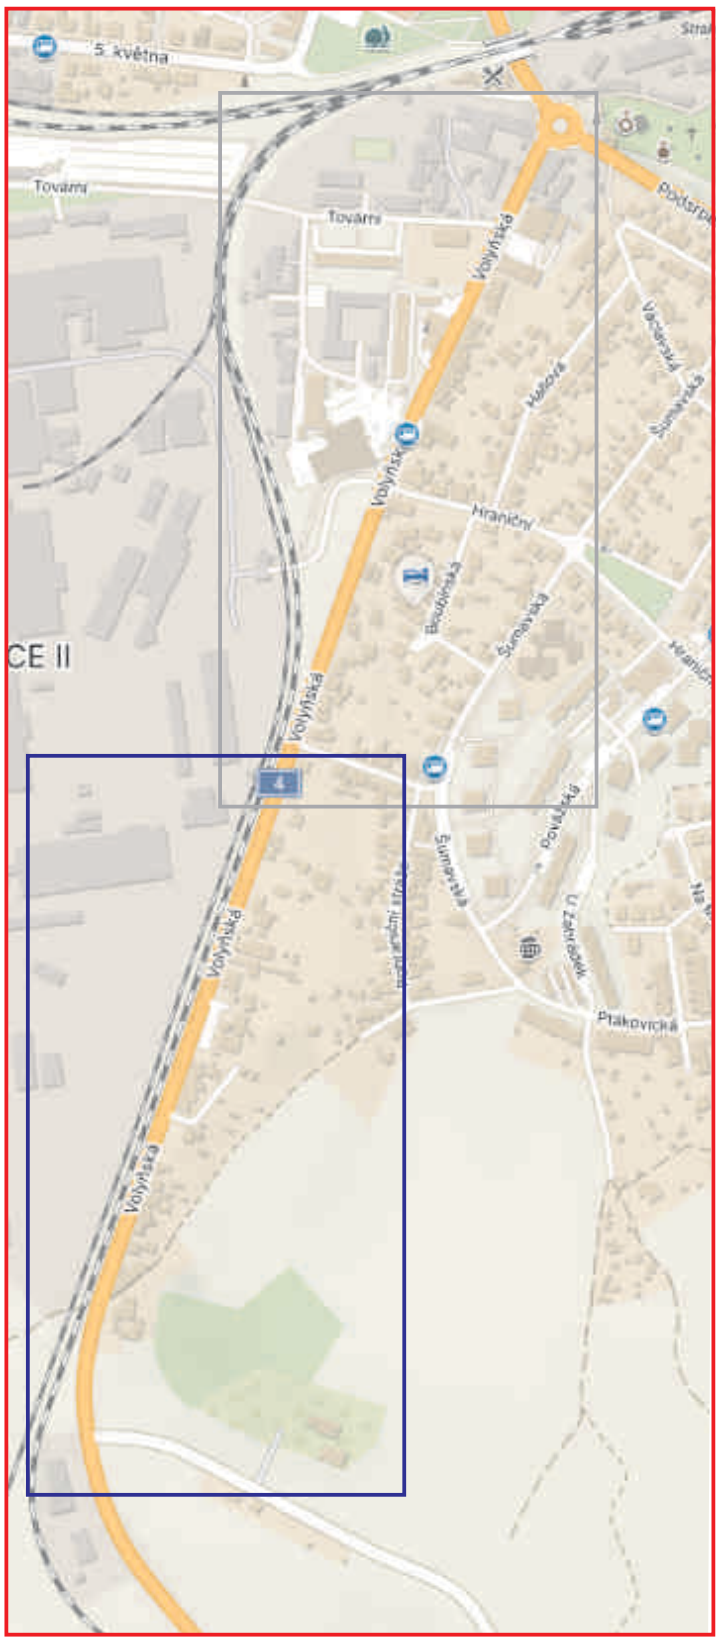

IP 22 (1)

E 13 (3)

E 13 (5)

IS 11b (8)









IS 11b (15)

Pracovní místo na komunikaci I/4


Vedení chodců

Chodník uzavřen

Zhotovitel PD DIO: dopravní značení Jan Nešlimal - JANEV Chýnovská 852 391 11 Planá nad Lužnicí Provozovna Planá 85, 370 01 České Budějovice tel: 777 227 534 www.janev.cz	Dopravně inženýrské opatření: I/4 Strakonice Volyňská uzavírka silnice I/4 - zjednosměrnění		
	Zadavatel: EUROVIA CZ a.s., Planá 72, Č. Budějovice Zhotovitel: Ing. Lukáš Lhota tel.: 731 601 928 Vypracoval: Karel Pekař Email: pekar@janev.cz Telefon: +420 777 227 534	Dne: 15.12.2023 Formát: A2 Poznámka:	Verze: 1 Počet listů: 2/4

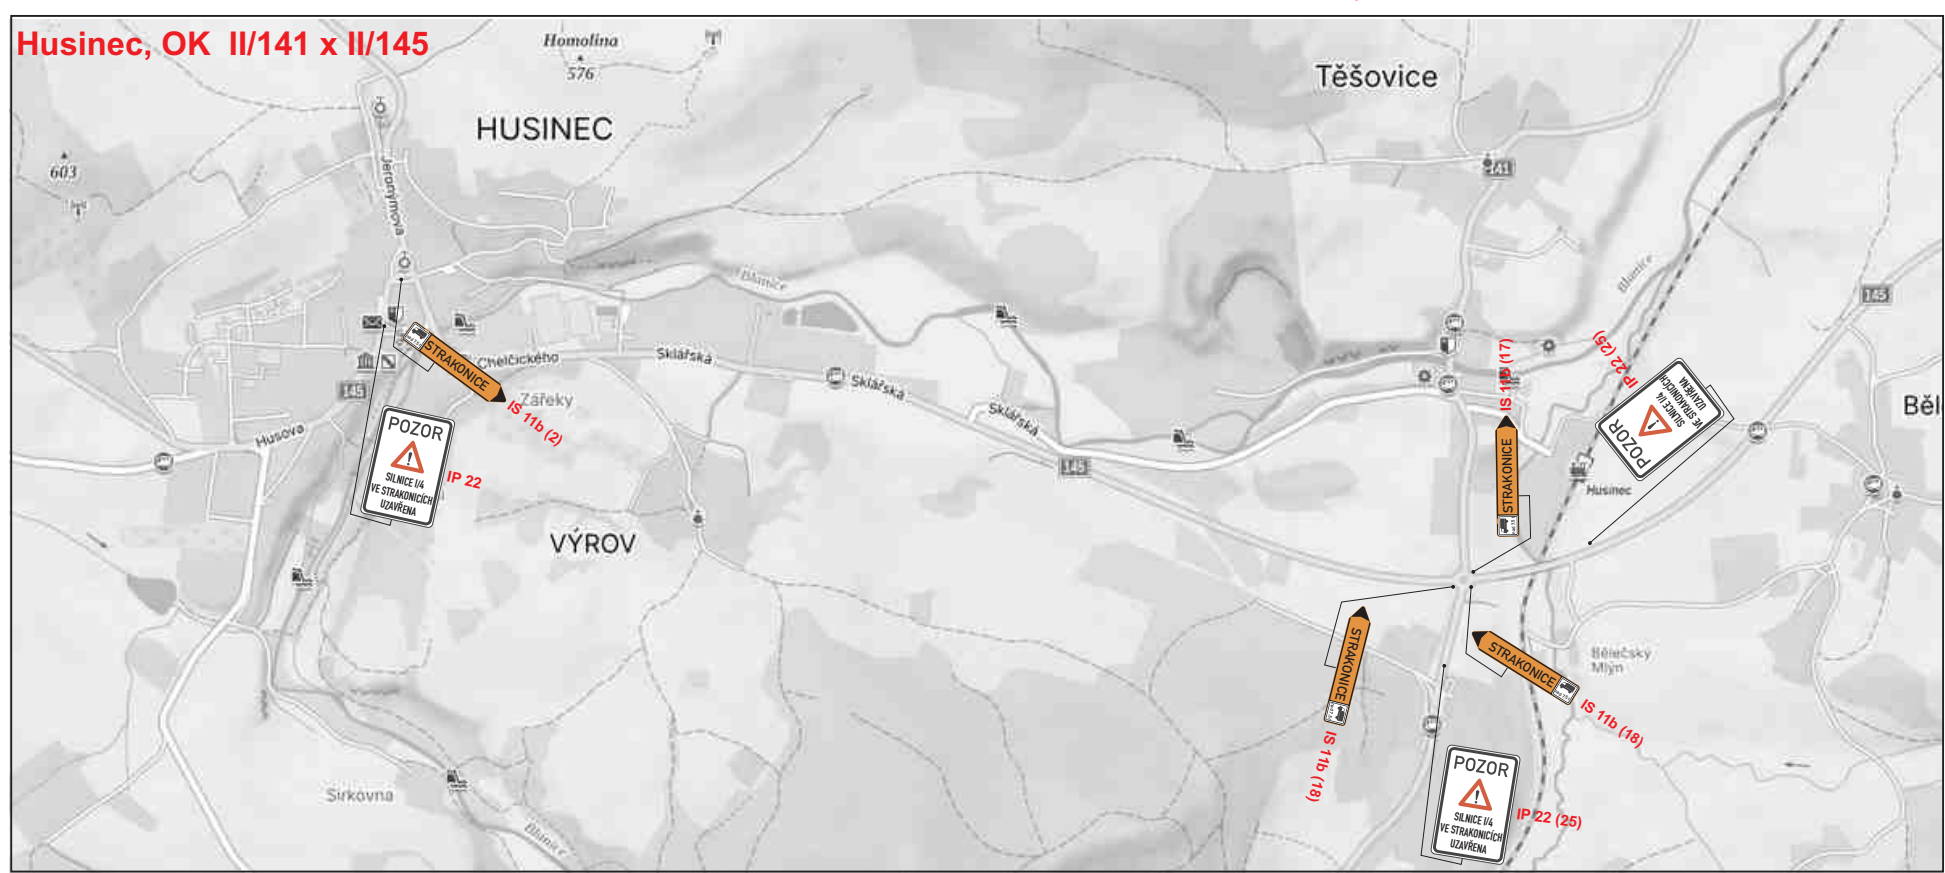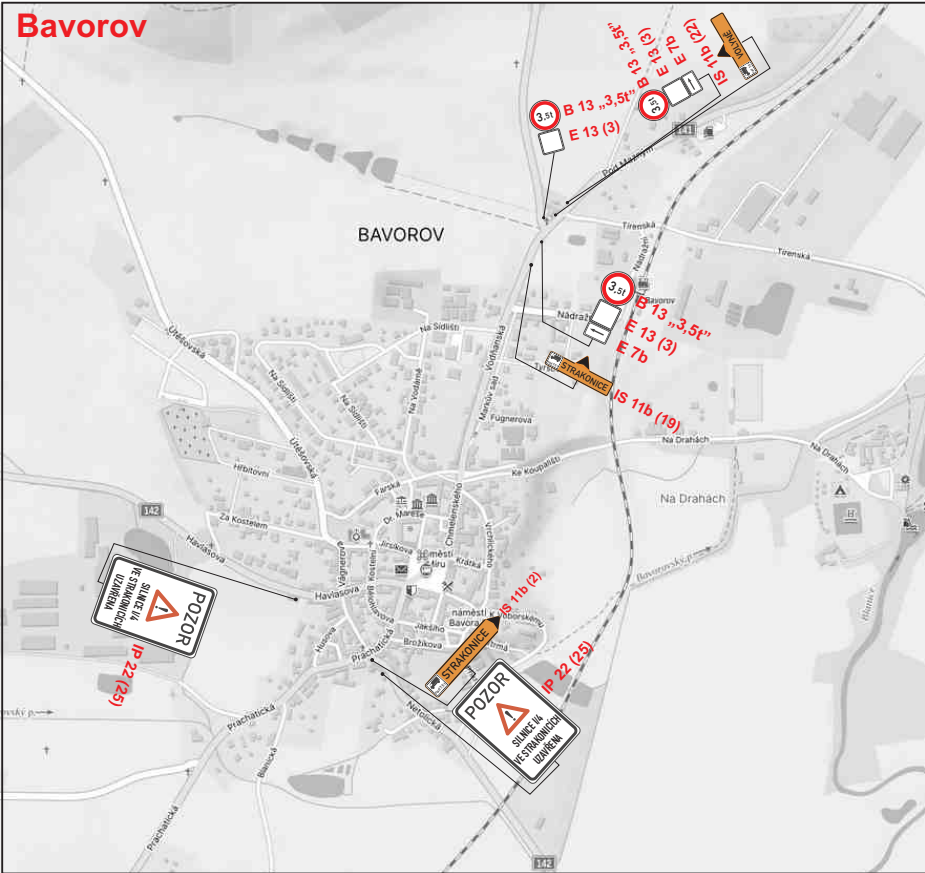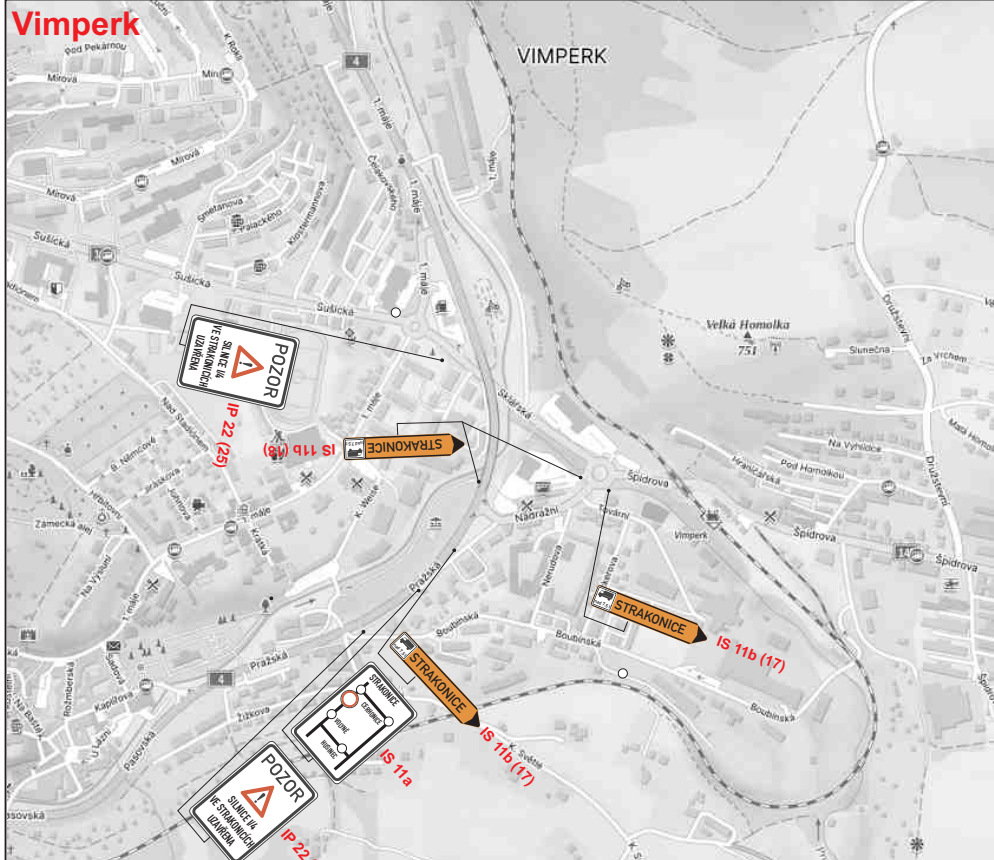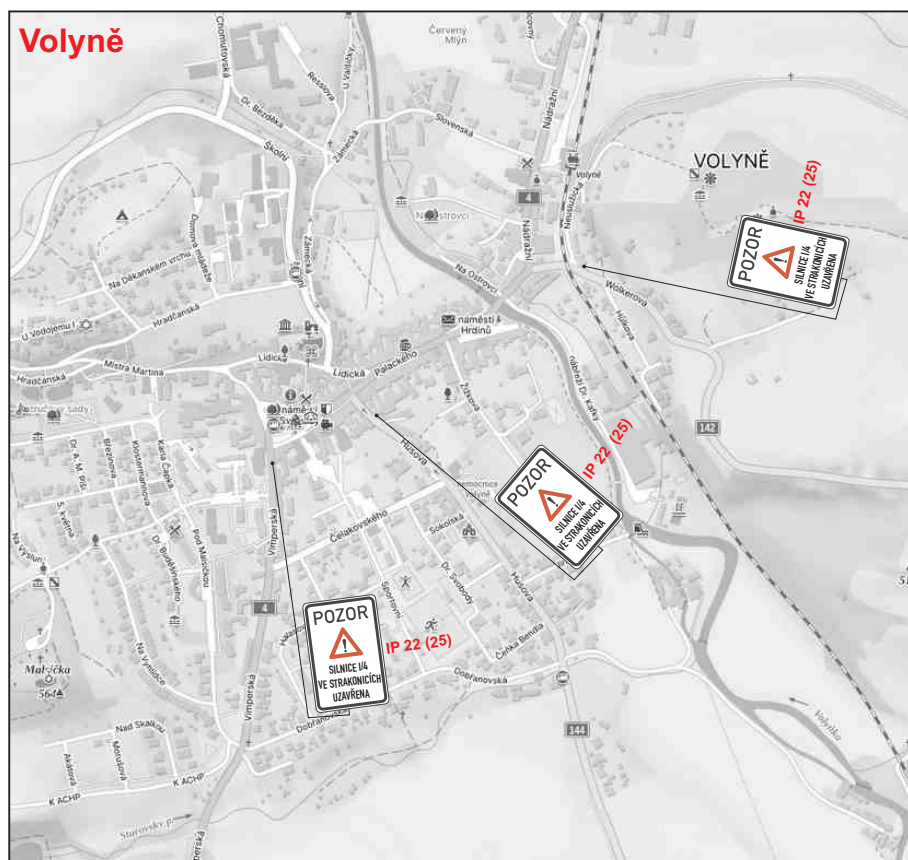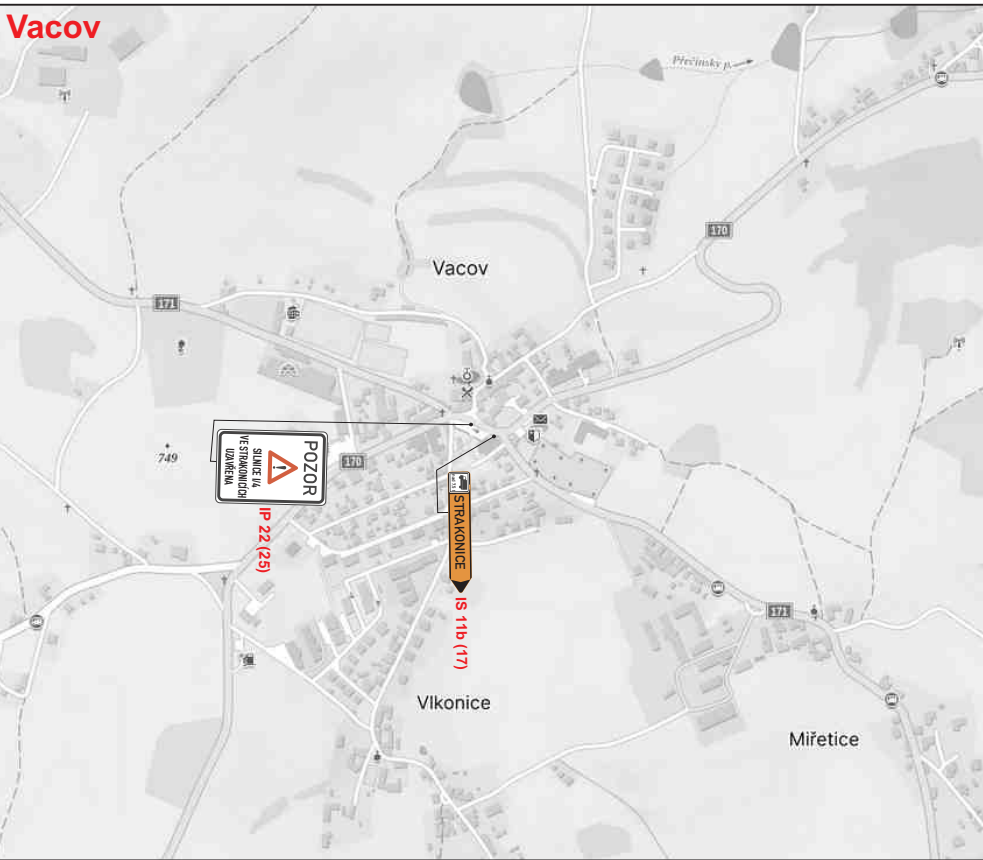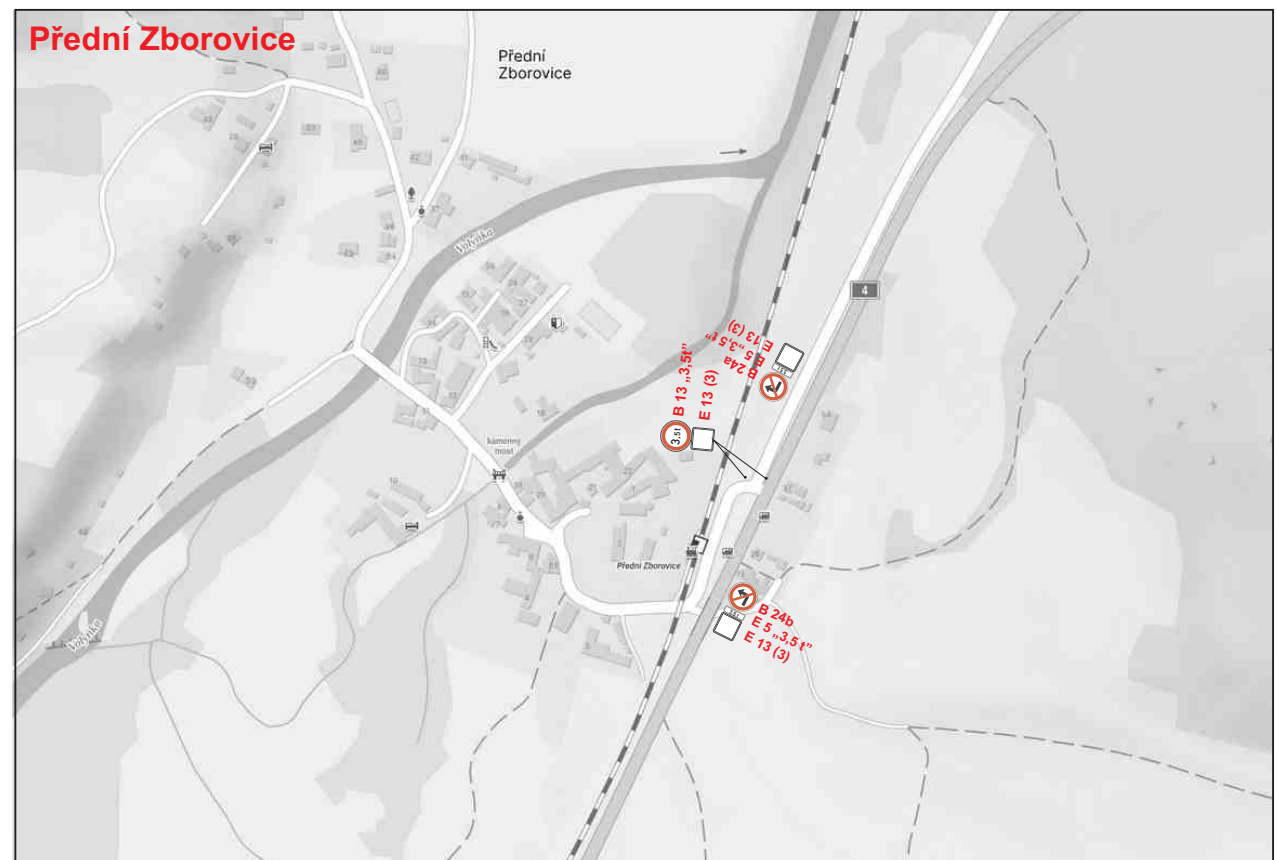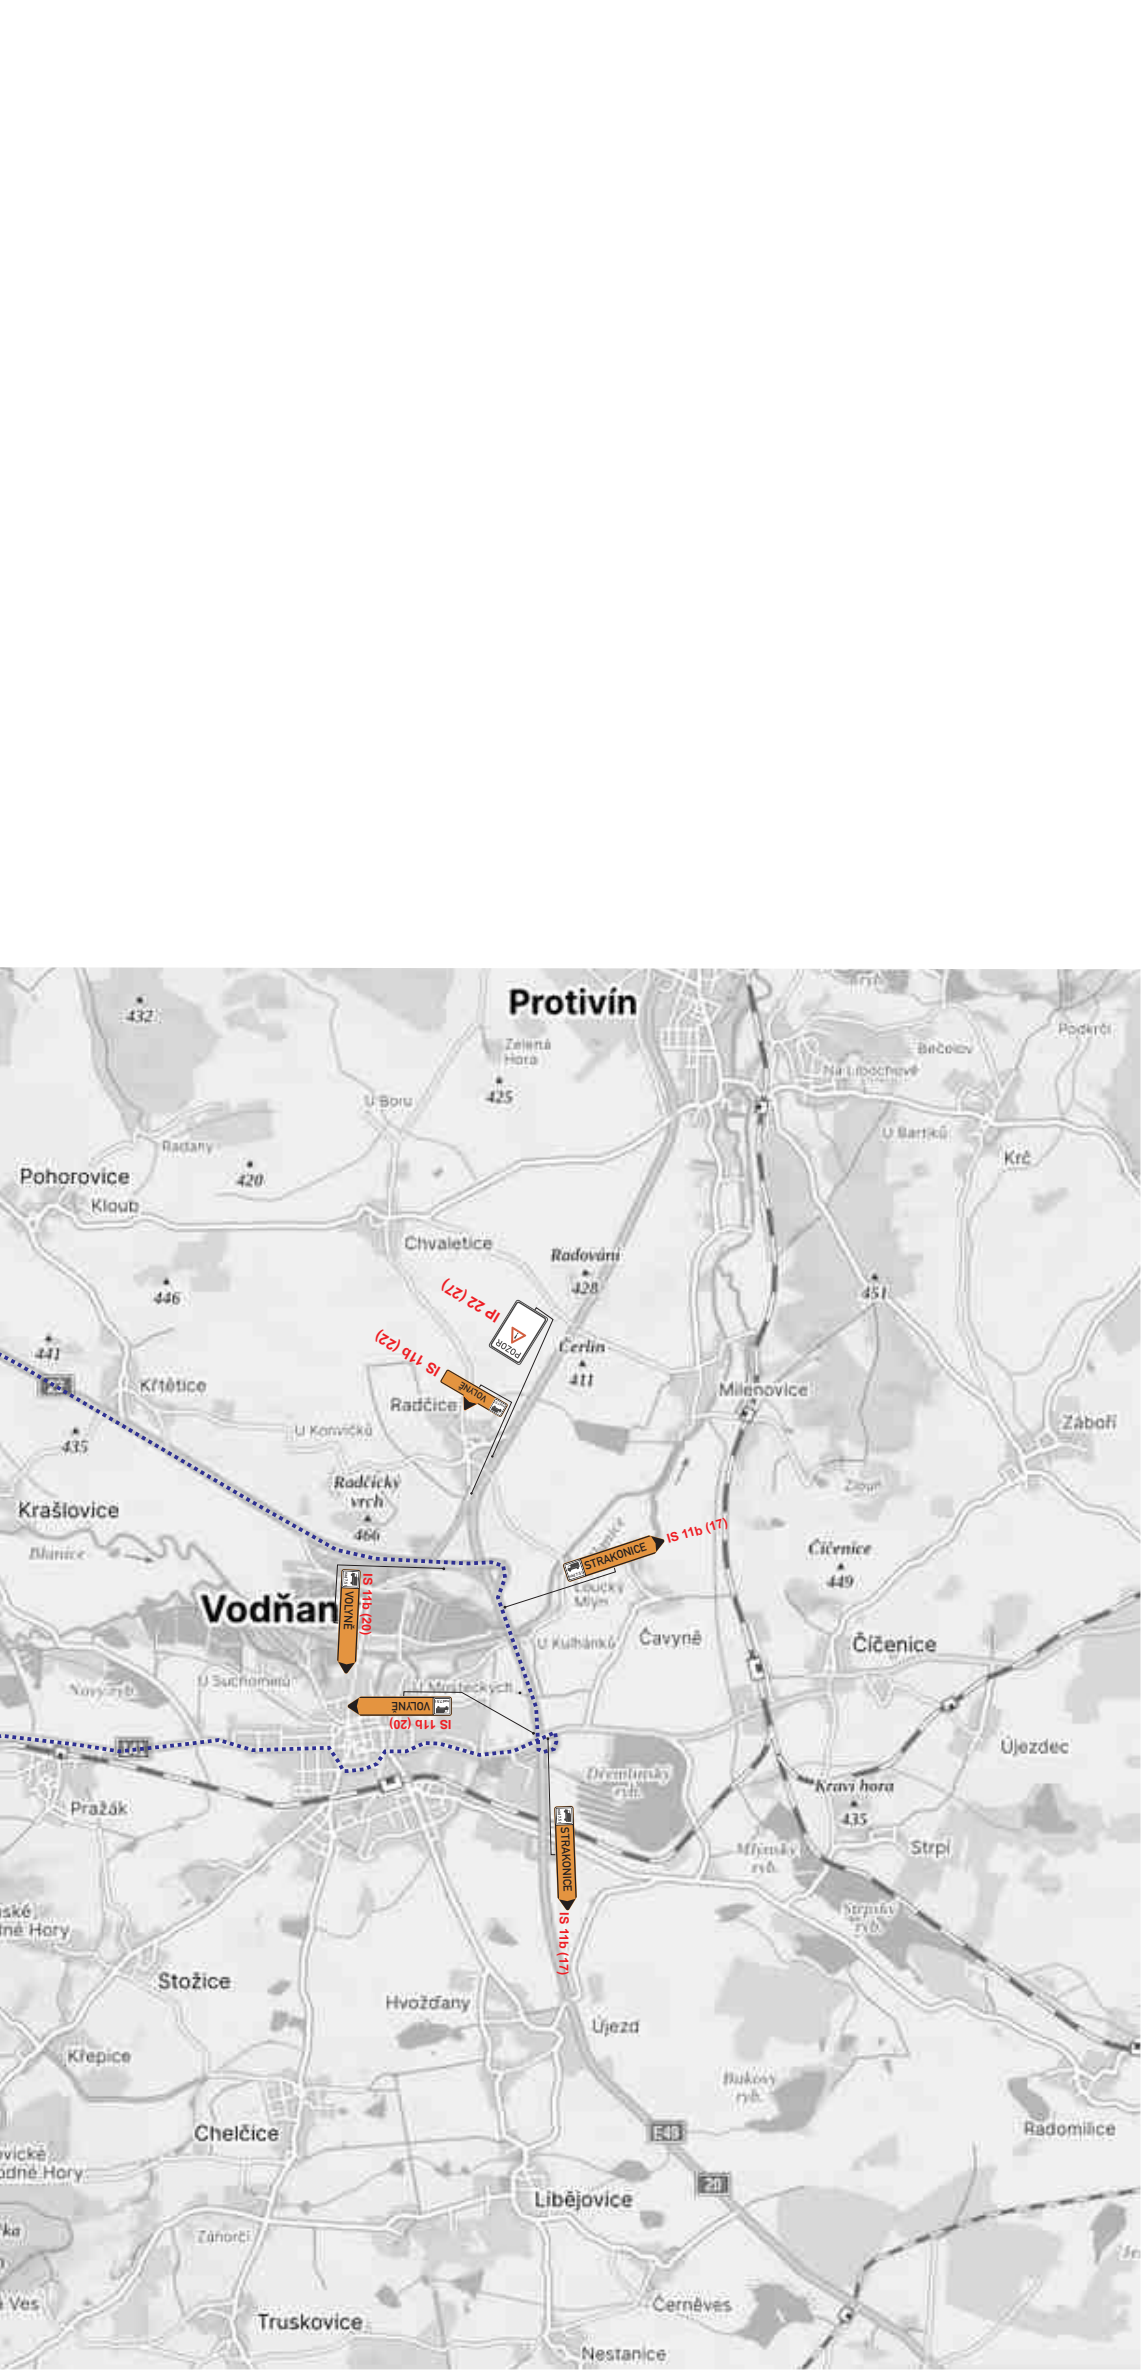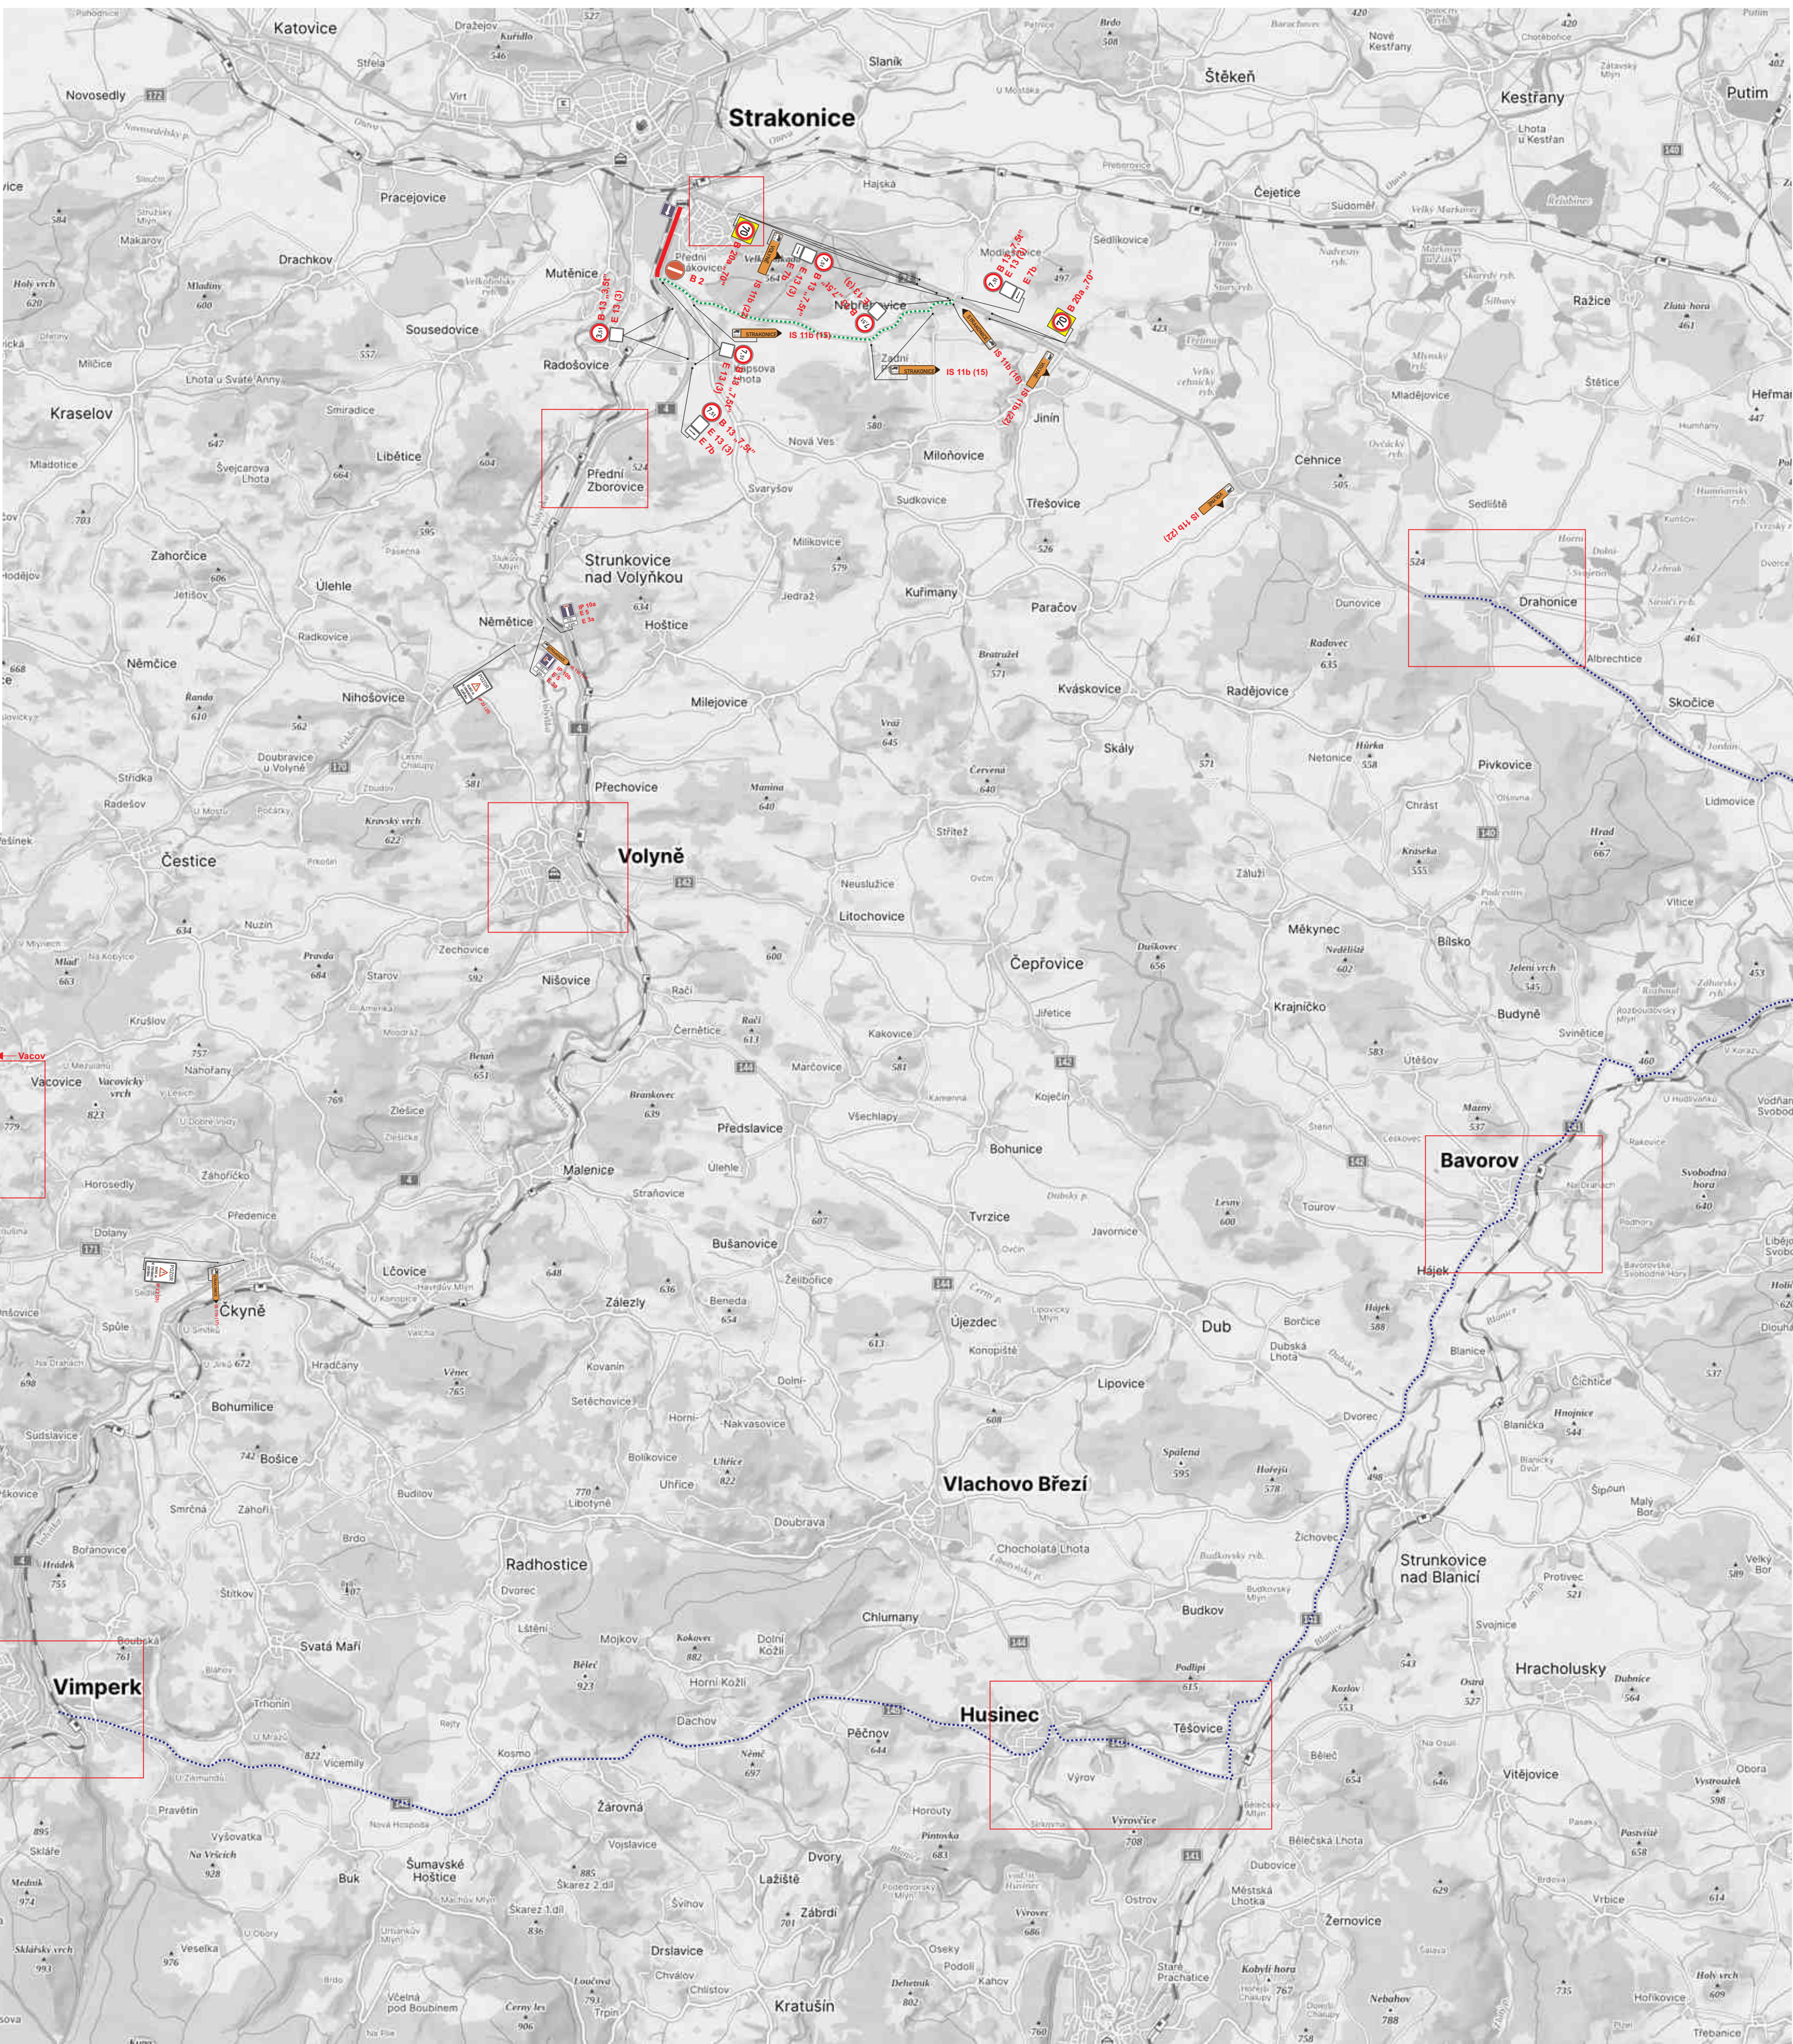

V obci Nebřehovice, bude během dopravního omezení v ulici Volyňská sledována dopravní situace. Pokud zde vlivem zvýšené intenzity dopravy vzniknou problémy s průjezdností, bude v obci Nebřehovice osazeno přenosné SSZ a provoz bude řízen kyvadlově.

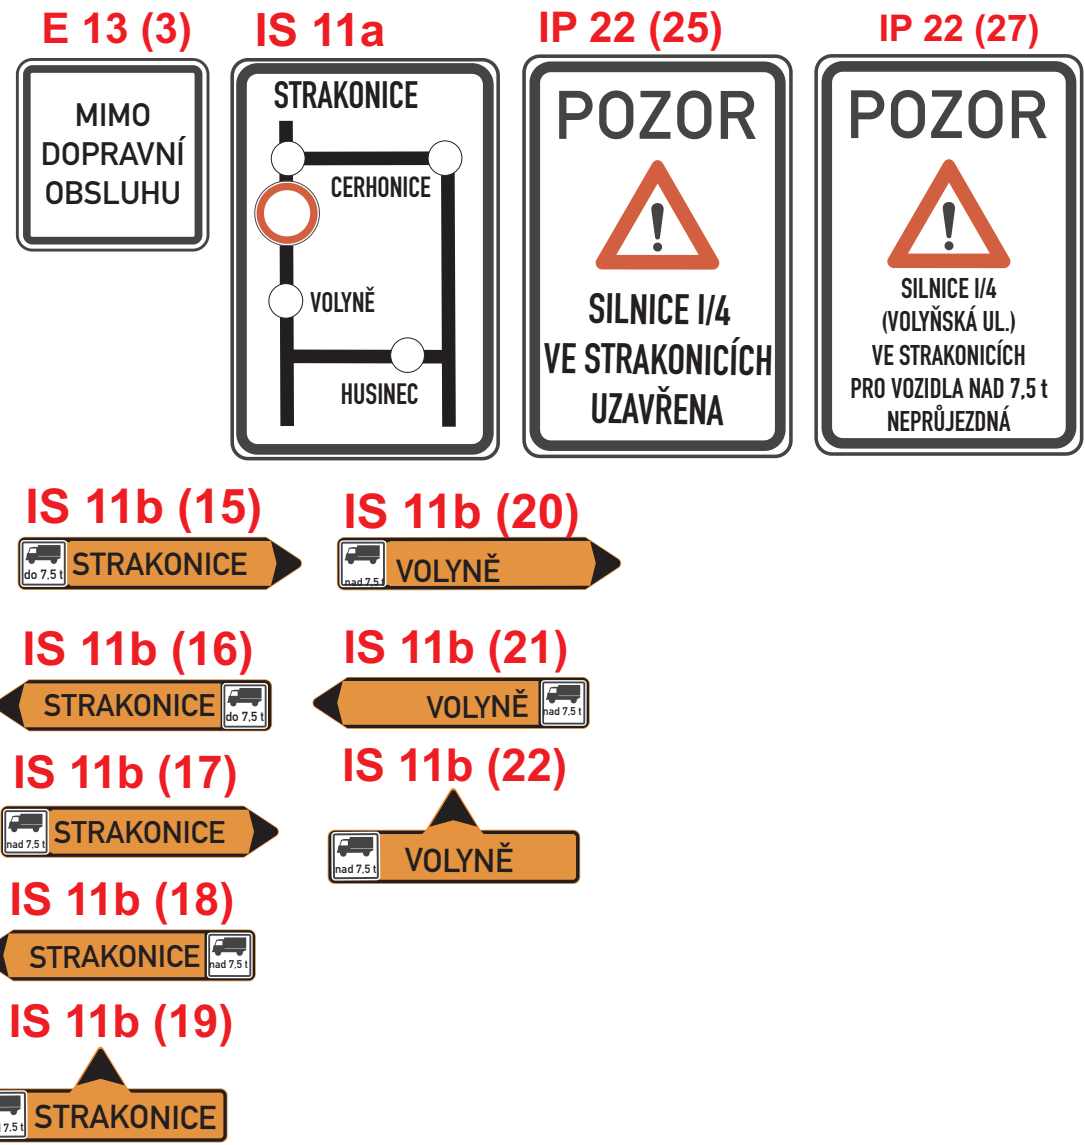

..... Objezdná trasa pro vozidla do 7,5 t
..... Objezdná trasa pro vozidla nad 7,5 t



Zhotovitel PD DIO :		Dopravně inženýrské opatření:	
 dopravní značení Jan Nevšímal - JANEV Chýnovská 852 391 11 Planá nad Lužnicí	I/4 Strakonice Volyňská		
	uzavírka silnice I/4 - zjednosměrnění		
	Zadavatel: EUROVIA CZ a.s., Planá 72, Č. Budějovice		
	Zhotovitel: Ing.Lukáš Lhota tel.: 731 601 928		
	Vypracoval: Karel Pekař		Dne: 15.12.2023
Email: pekar@janev.cz		Formát: A3	Počet listů: 4/4
Telefon: +420 777 227 534		Poznámka:	