



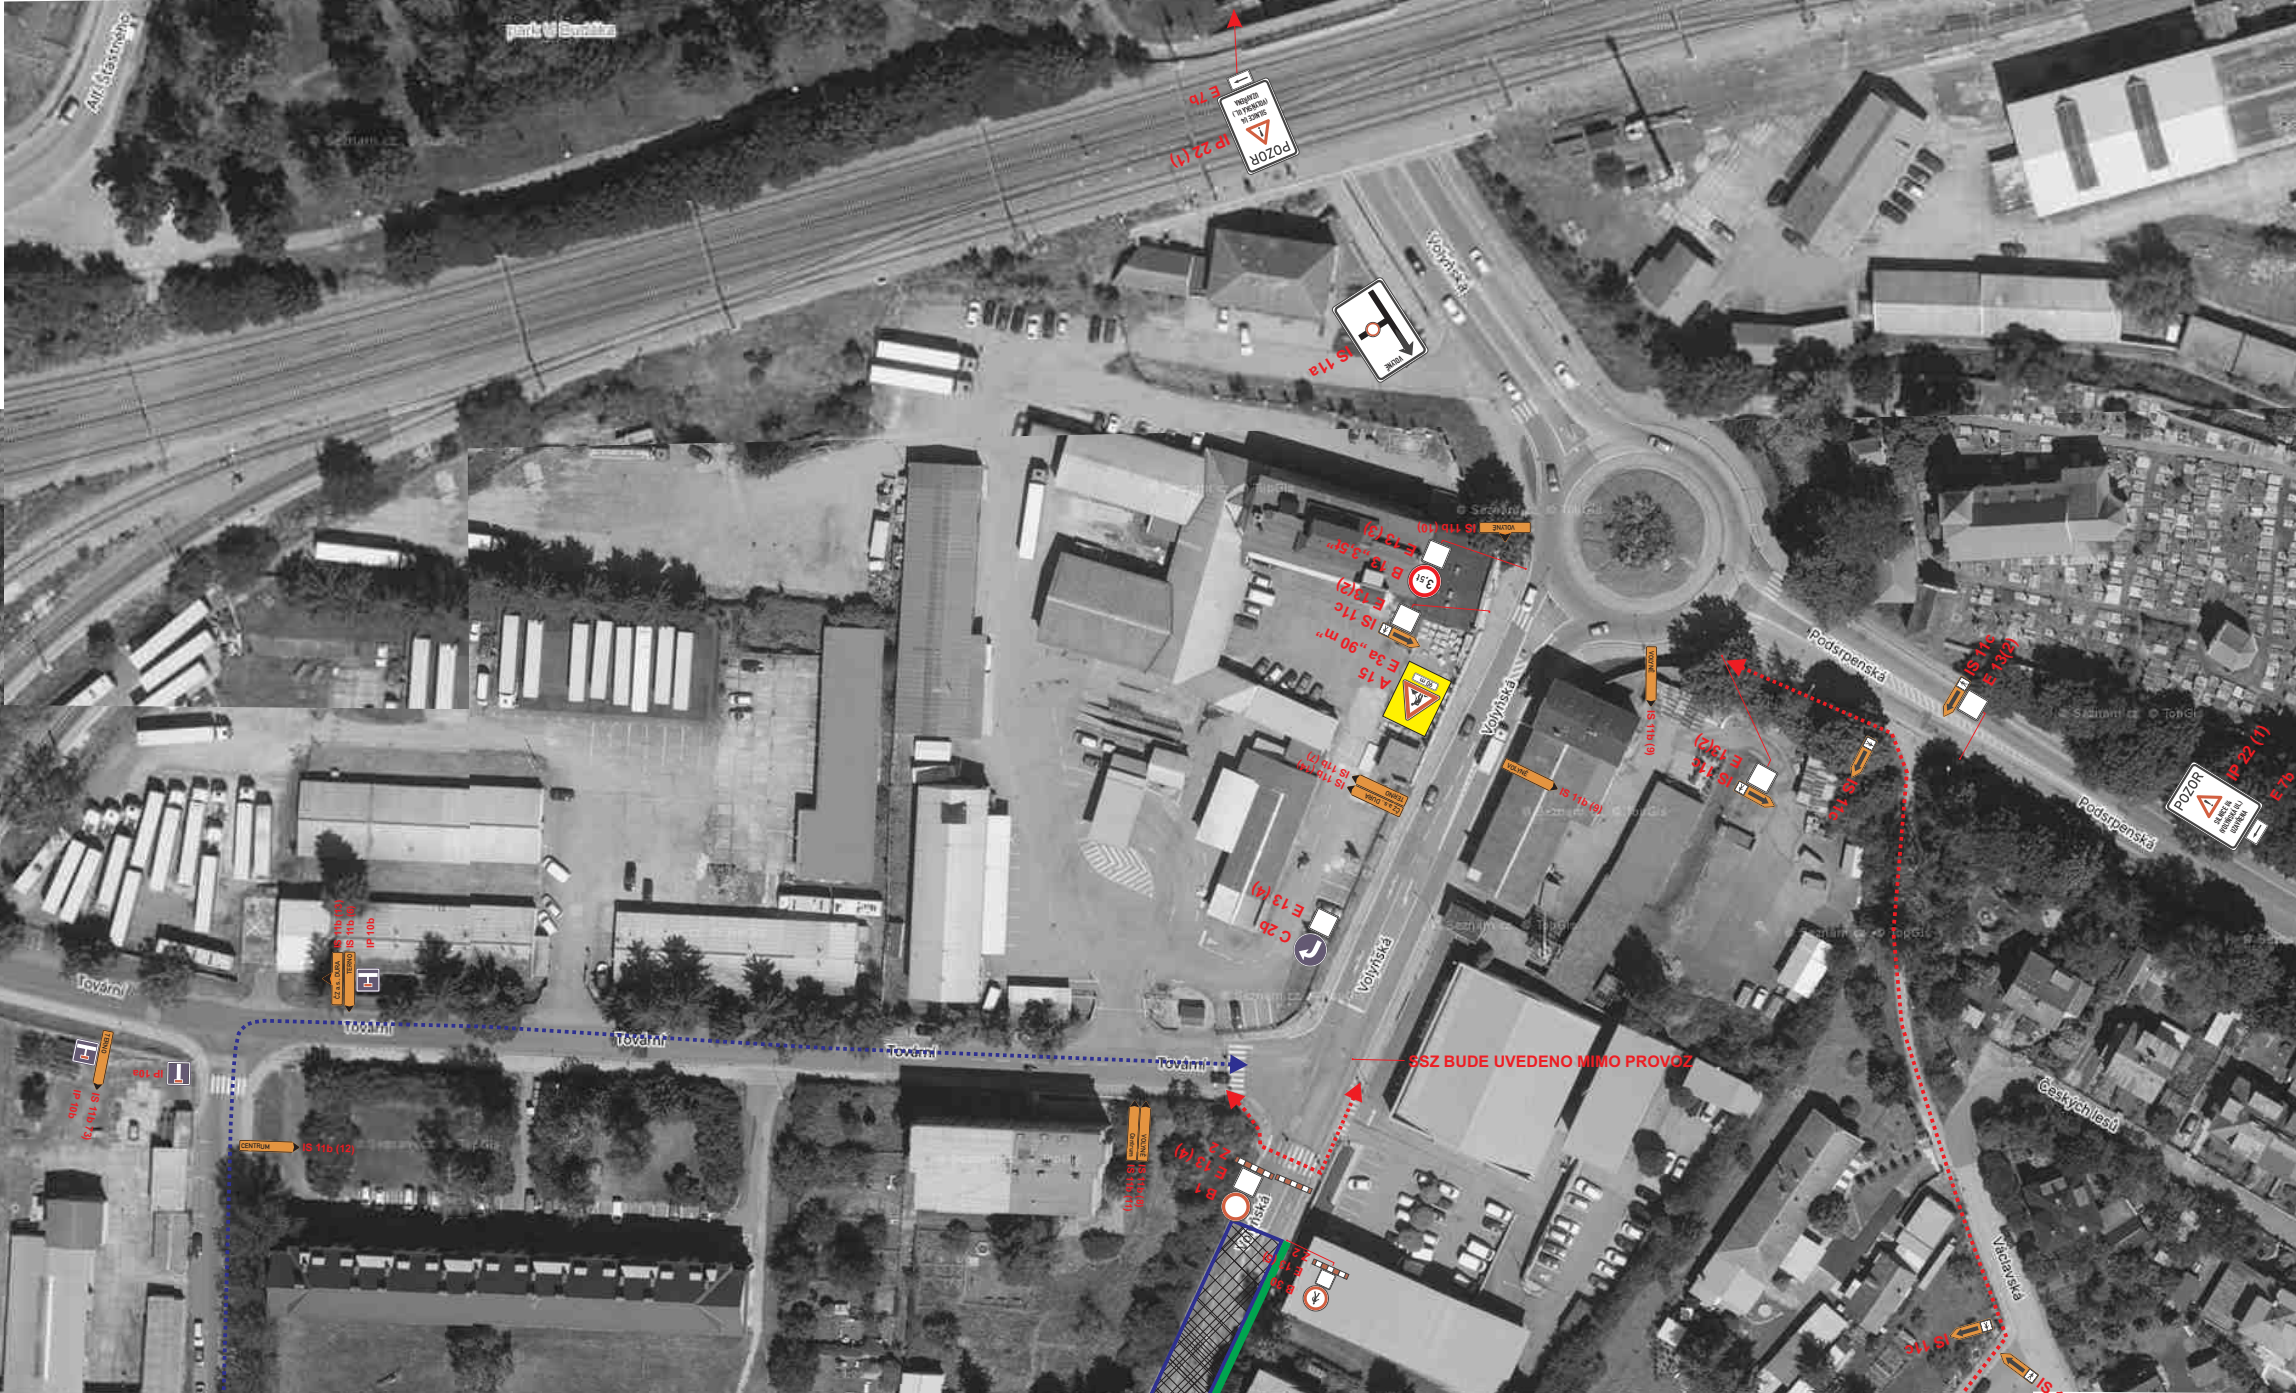

IP 22 (1)
E 13 (2)
E 13 (3)
E 13 (4)

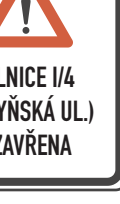









E 13 (5)



IS 11b (6)



IS 11b (11)



IS 11b (7)



IS 11b (12)



IS 11b (8)



IS 11b (13)



IS 11b (9)



IS 11b (14)



IS 11b (10)





Pracovní místo na komunikaci I/4



Vedení chodců





Objezdná trasa pro nákupní centrum



Chodník uzavřen

Zhotovitel PD DIO :  dopravní značení Jan Nevšimál - JANEV Chýnovská 852 391 11 Planá nad Lužnicí Provozovna Planá 85, 370 01 České Budějovice tel: 777 227 534 www.janev.cz	Dopravně inženýrské opatření: I/4 Strakonice Volyňská uzavírka silnice I/4 - úplná uzavírka <table style="width: 100%; border: none;"> <tr> <td style="border: none;">Zadavatel:</td> <td style="border: none;">EUROVIA CZ a.s., Planá 72, Č. Budějovice</td> </tr> <tr> <td style="border: none;">Zhotovitel:</td> <td style="border: none;">Ing.Lukáš Lhota tel.: 731 601 928</td> </tr> <tr> <td style="border: none;">Vypracoval:</td> <td style="border: none;">Karel Pekář</td> </tr> <tr> <td style="border: none;">Dne:</td> <td style="border: none;">15.12.2023</td> </tr> <tr> <td style="border: none;">Formát:</td> <td style="border: none;">A2</td> </tr> <tr> <td style="border: none;">Počet listů:</td> <td style="border: none;">1/4</td> </tr> <tr> <td style="border: none;">Telefon:</td> <td style="border: none;">+420 777 227 534</td> </tr> <tr> <td style="border: none;">Poznámka:</td> <td style="border: none;"></td> </tr> </table>	Zadavatel:	EUROVIA CZ a.s., Planá 72, Č. Budějovice	Zhotovitel:	Ing.Lukáš Lhota tel.: 731 601 928	Vypracoval:	Karel Pekář	Dne:	15.12.2023	Formát:	A2	Počet listů:	1/4	Telefon:	+420 777 227 534	Poznámka:	
Zadavatel:	EUROVIA CZ a.s., Planá 72, Č. Budějovice																
Zhotovitel:	Ing.Lukáš Lhota tel.: 731 601 928																
Vypracoval:	Karel Pekář																
Dne:	15.12.2023																
Formát:	A2																
Počet listů:	1/4																
Telefon:	+420 777 227 534																
Poznámka:																	

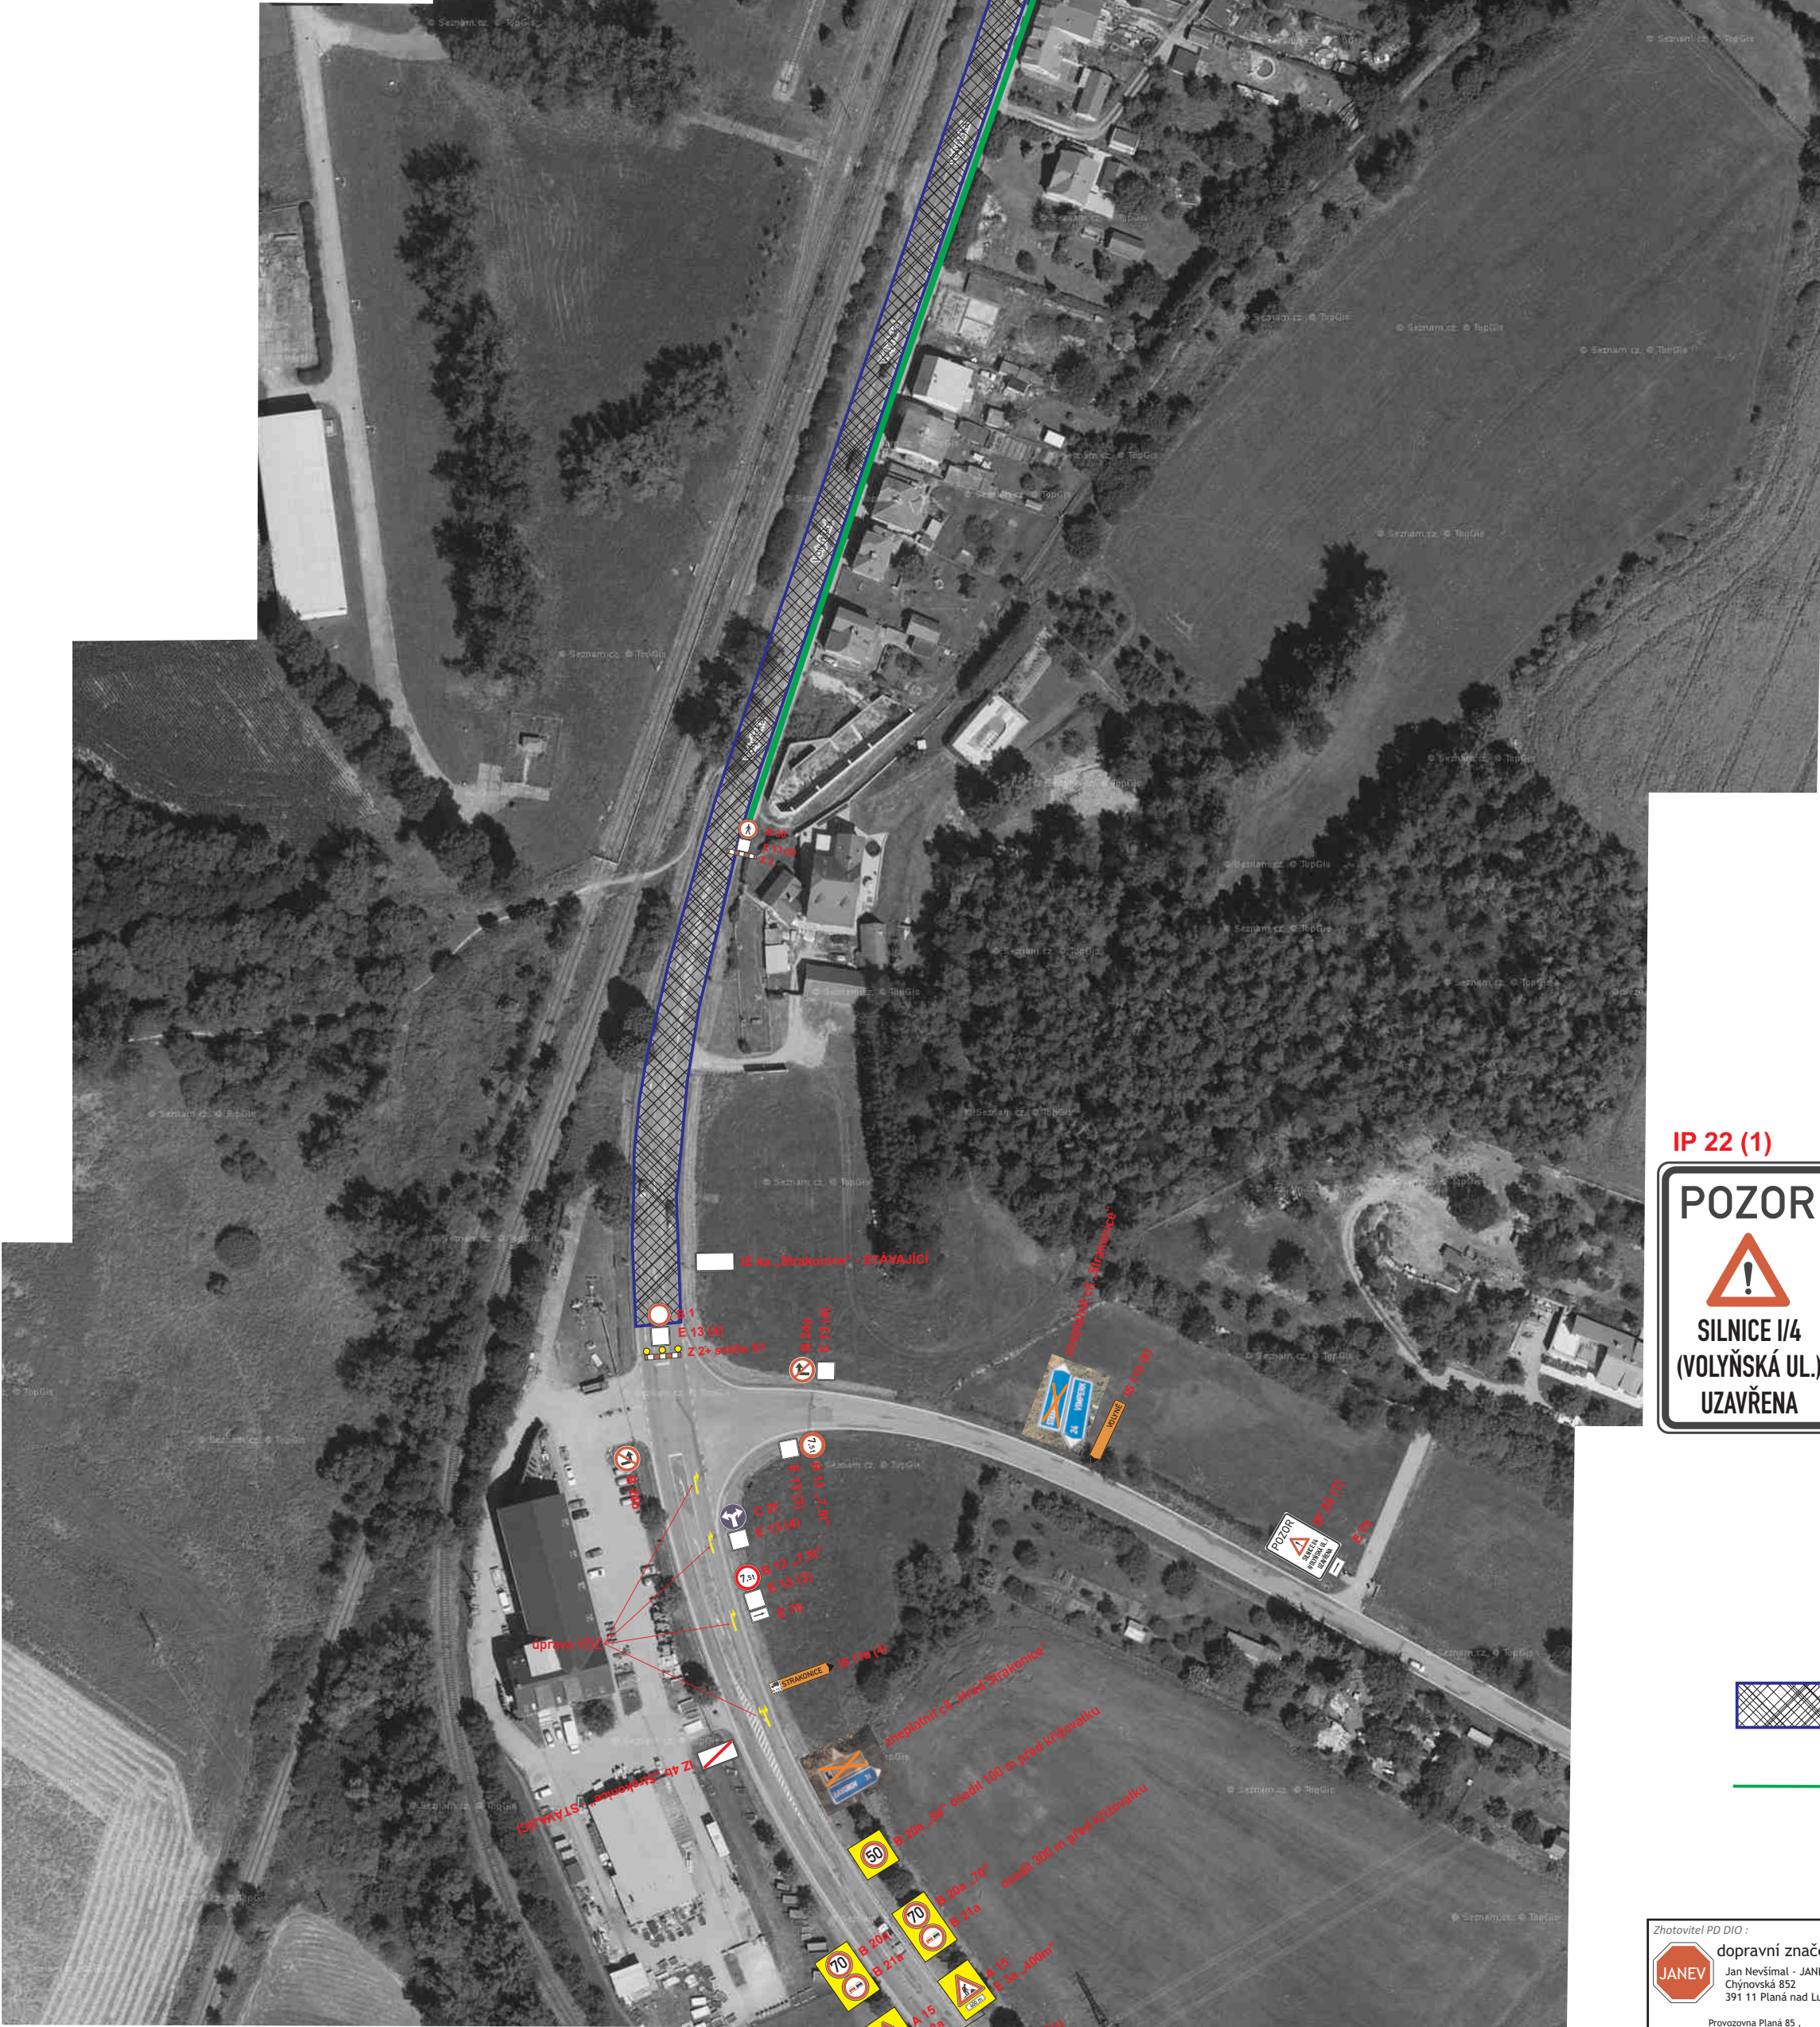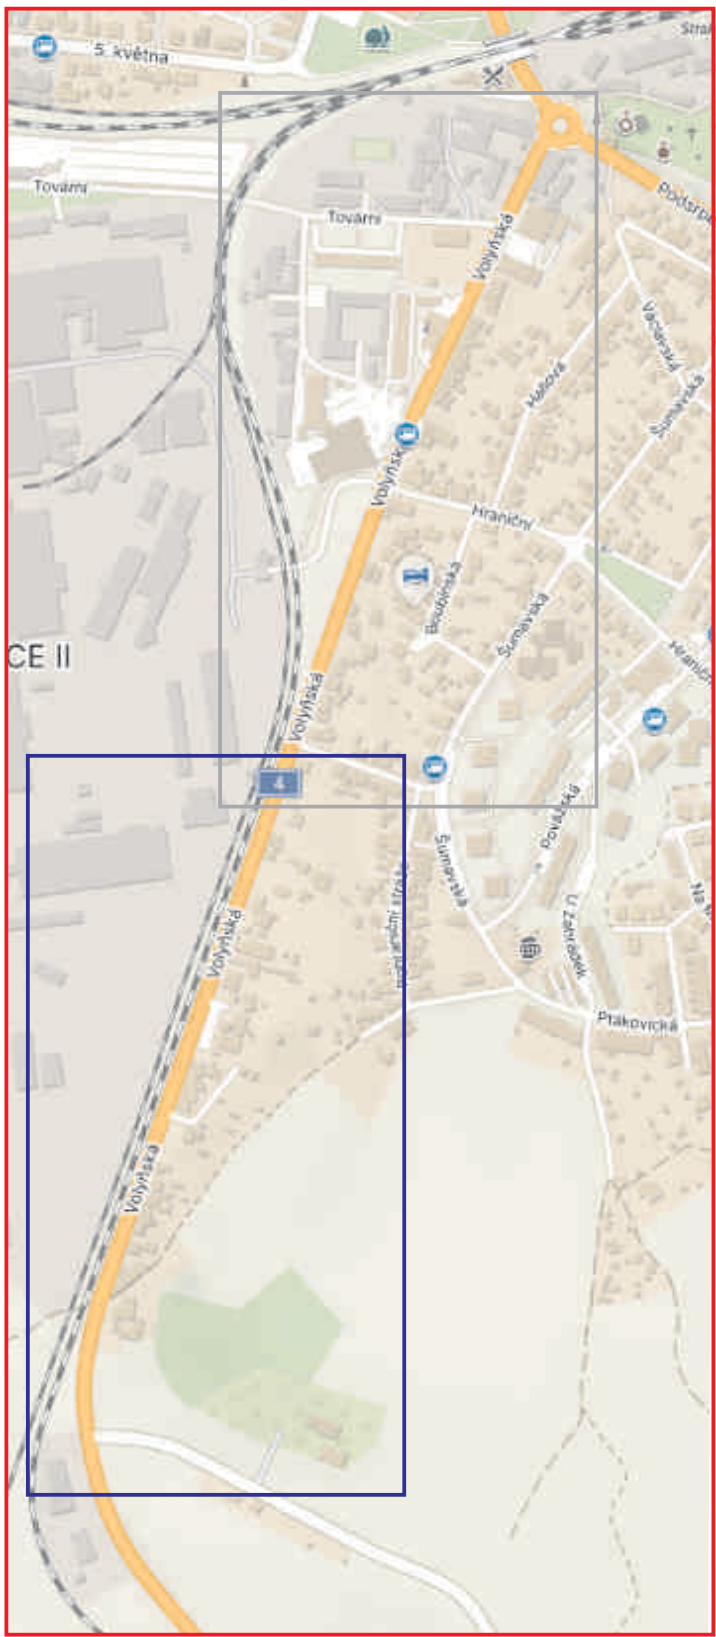

IP 22 (1)

POZOR

SILNICE I/4
(VOLYŇSKÁ UL.)
UZAVŘENA

E 13 (3)

MIMO
DOPRAVNÍ
OBSLUHU

E 13 (4)

MIMO
VOZIDEL
STAVBY

IS 11b (8)









VOLYŇE

IS 11b (15)

STRAKONICE

- Pracovní místo na komunikaci I/4
- Chodník uzavřen

Zhotovitel PD DIO : dopravní značení Jan Nevšímal - JANEV Chýnovská 852 391 11 Planá nad Lužnicí Pracoviště Planá 85, 370 01 České Budějovice tel: 777 227 534 www.janev.cz		Dopravně inženýrské opatření: I/4 Strakonice Volyňská uzavírka silnice I/4 - úplná uzavírka Zadavatel: EUROVIA CZ a.s., Planá 72, Č. Budějovice Zhotovitel: Ing. Lukáš Lhota tel.: 731 601 928 Vypracoval: Karel Pekař Email: pekar@janev.cz Telefon: +420 777 227 534		Dne: 15.12.2023 Formát: A2 Verze: 1 Počet listů: 2/4 Poznámka:	
--	--	---	--	--	--

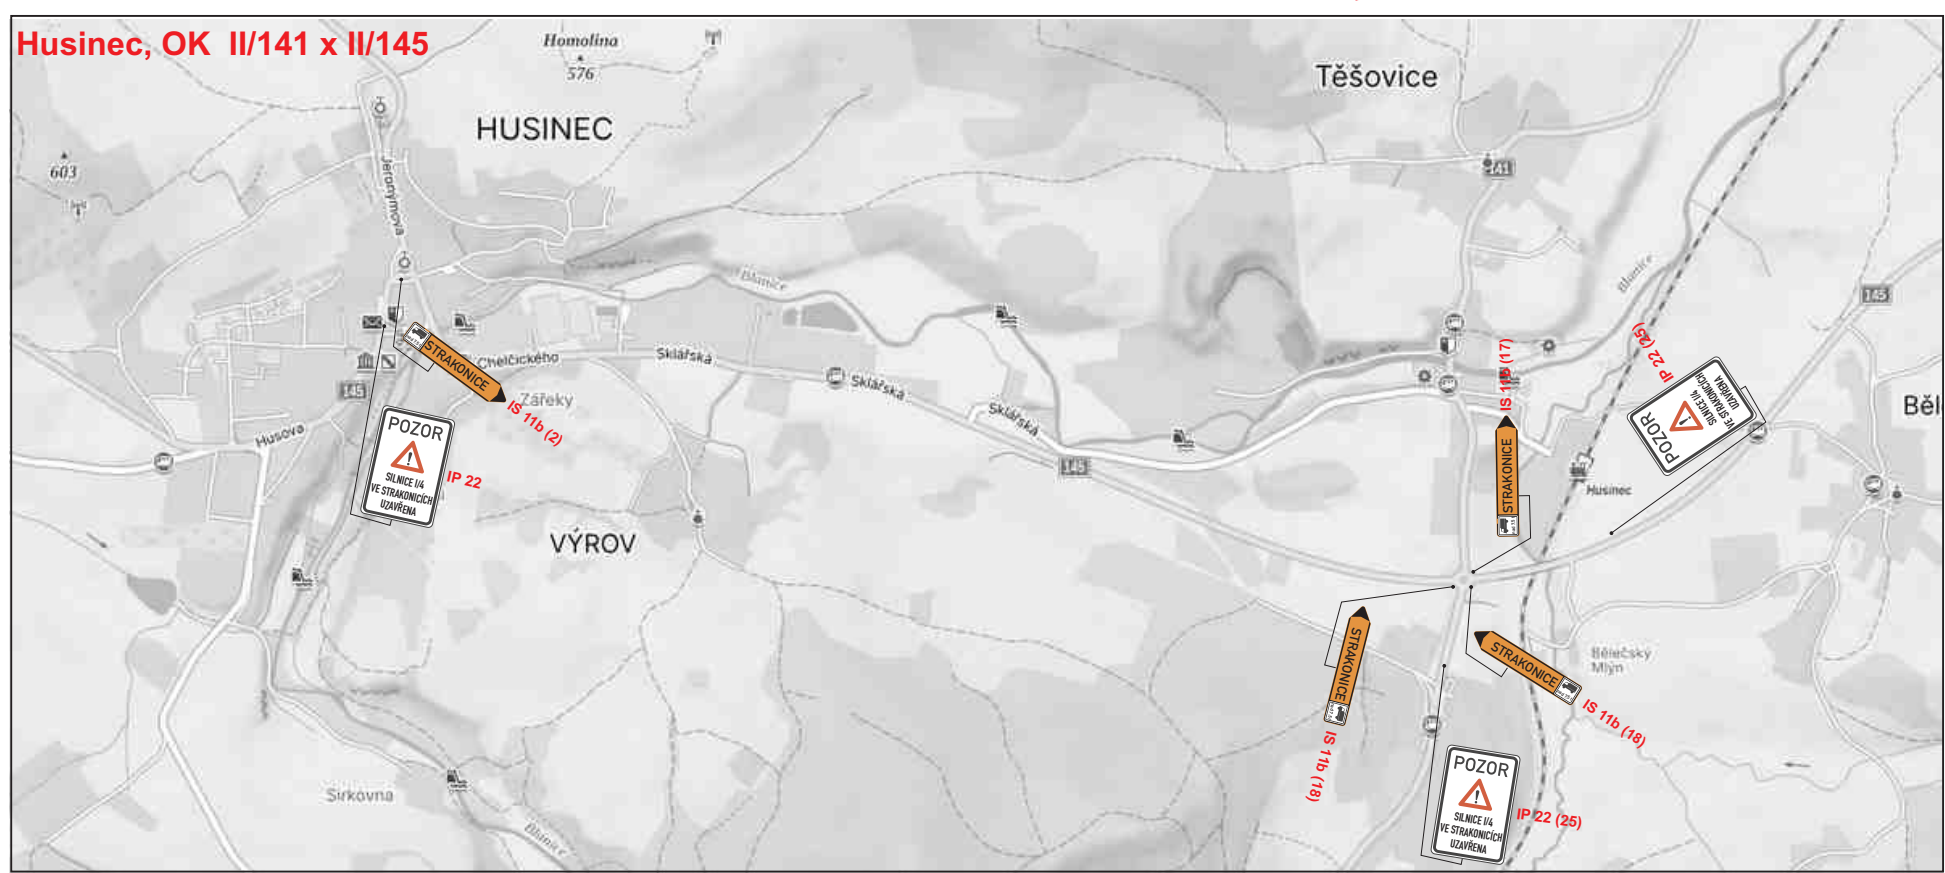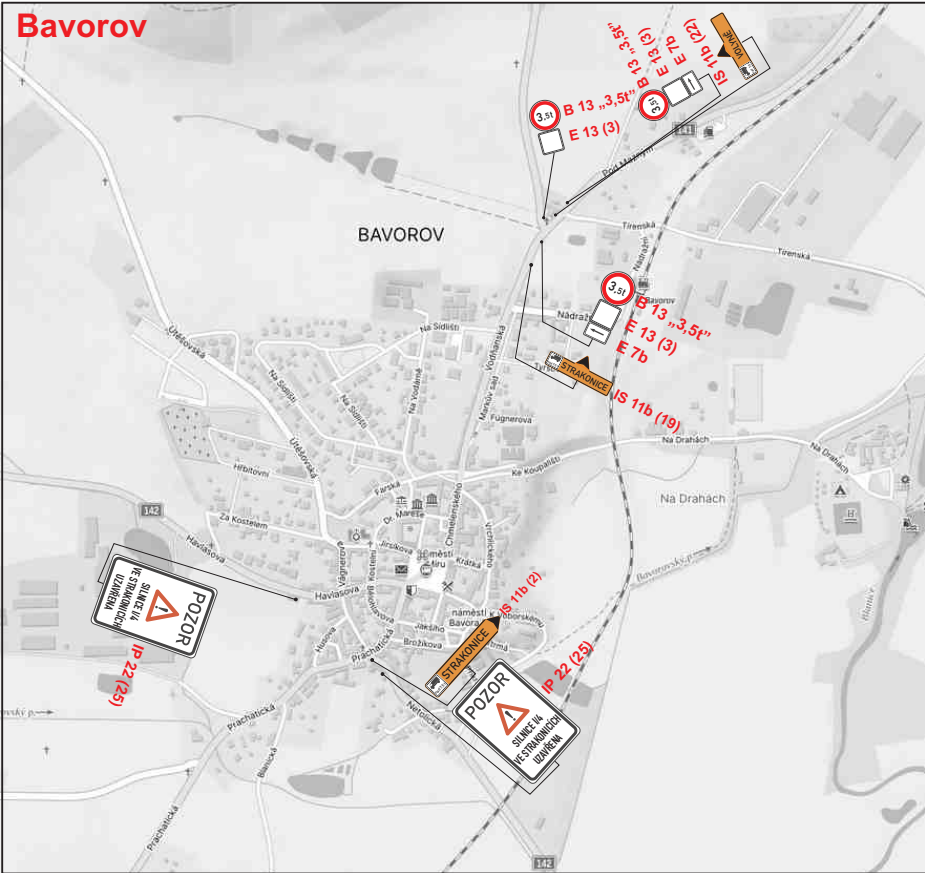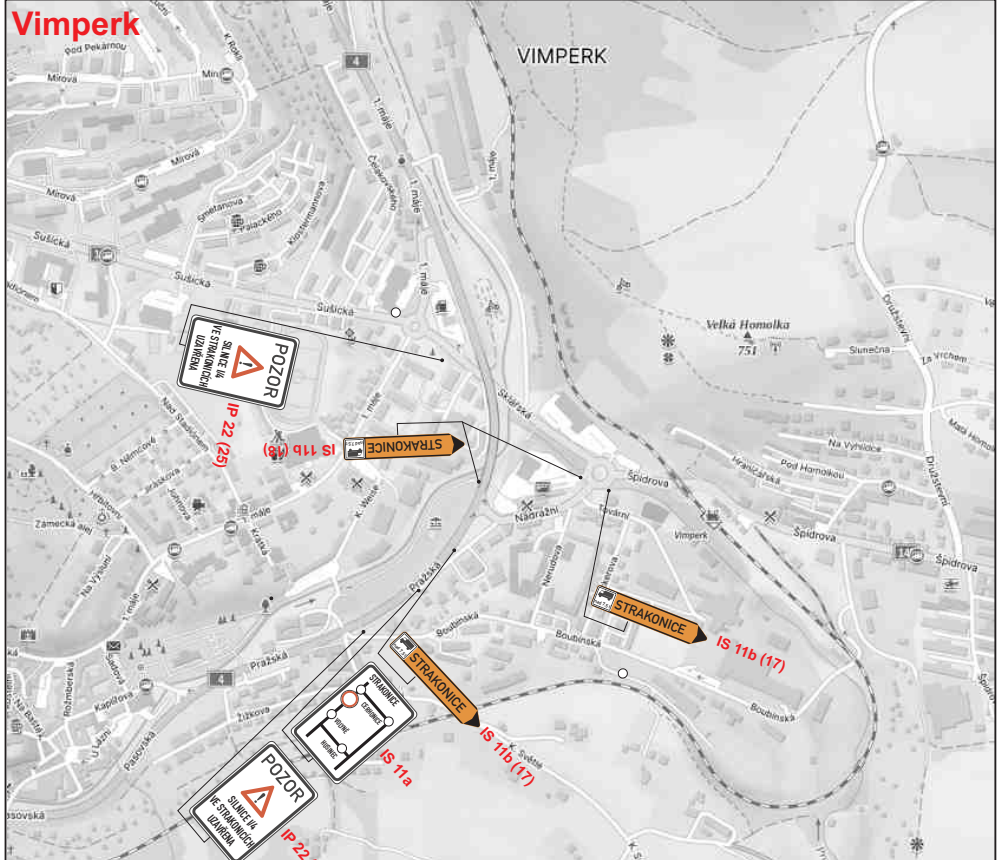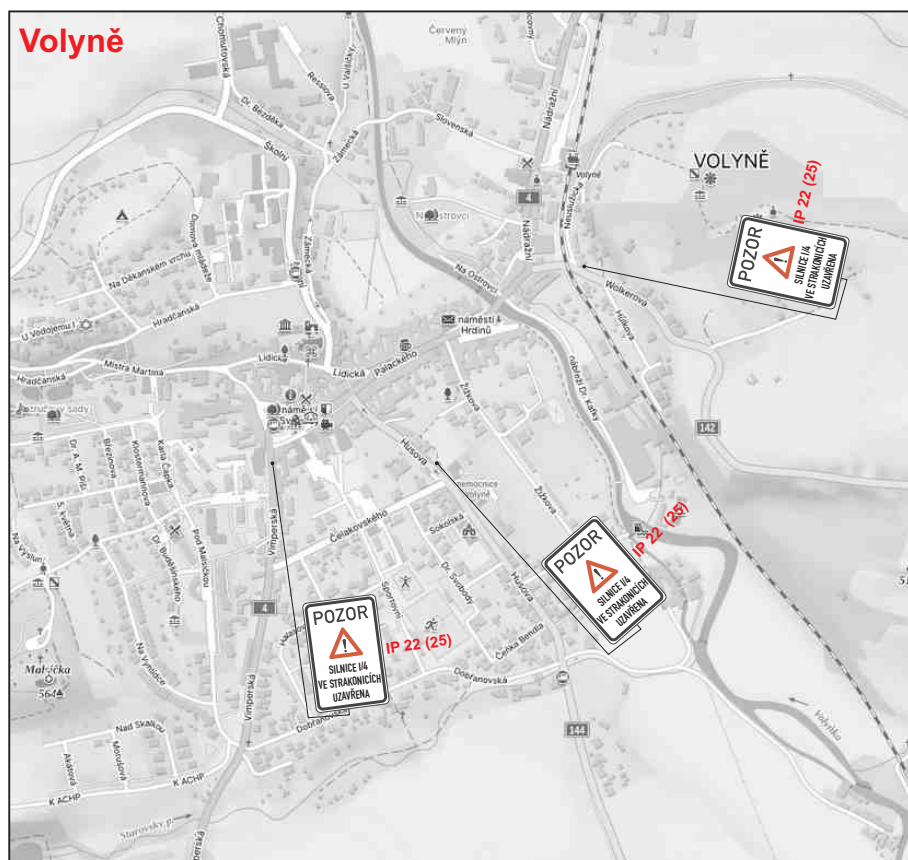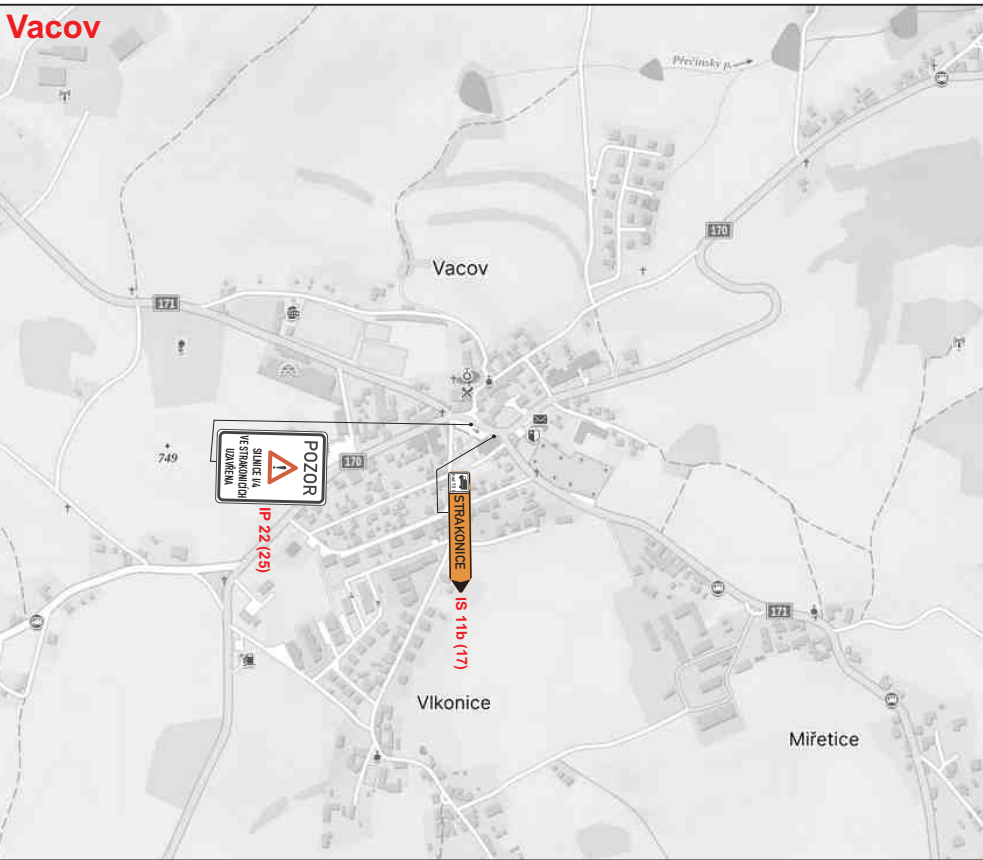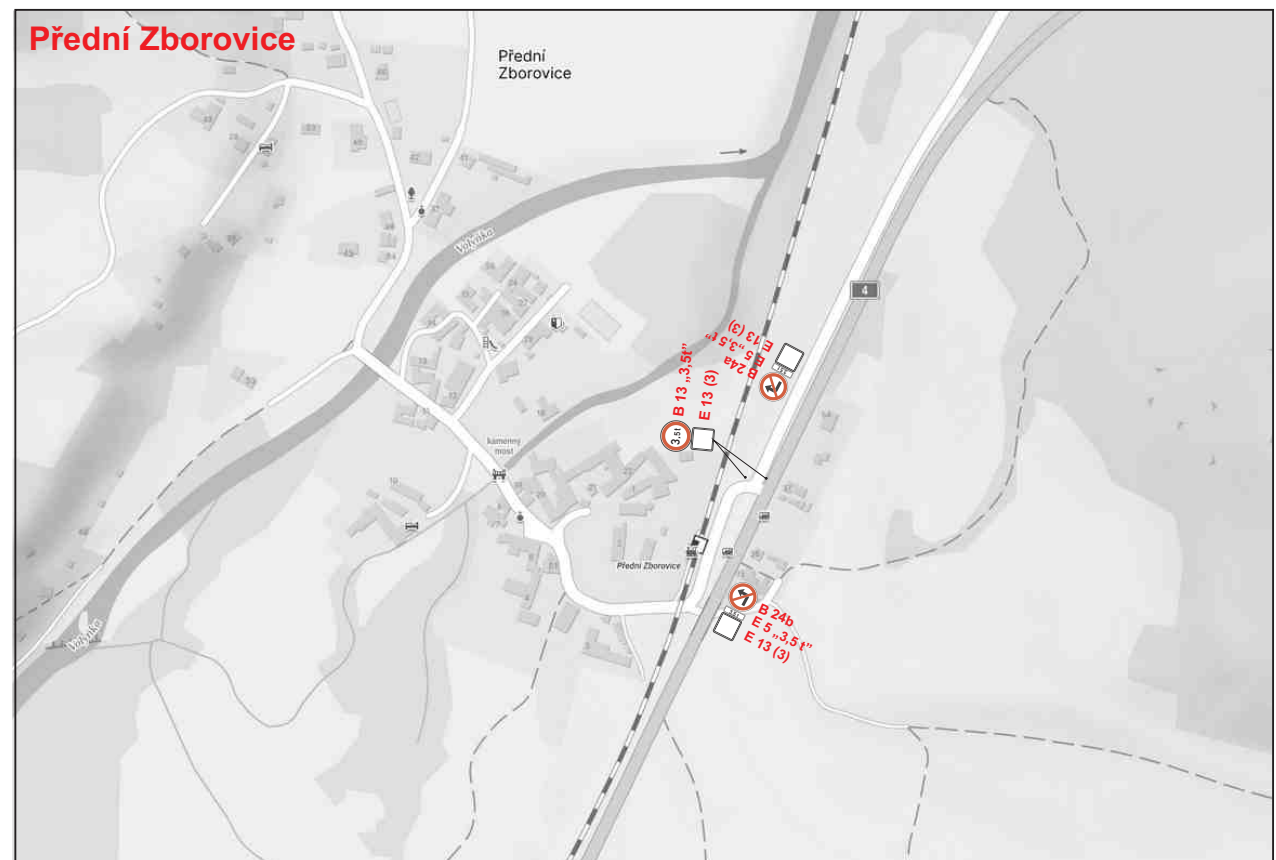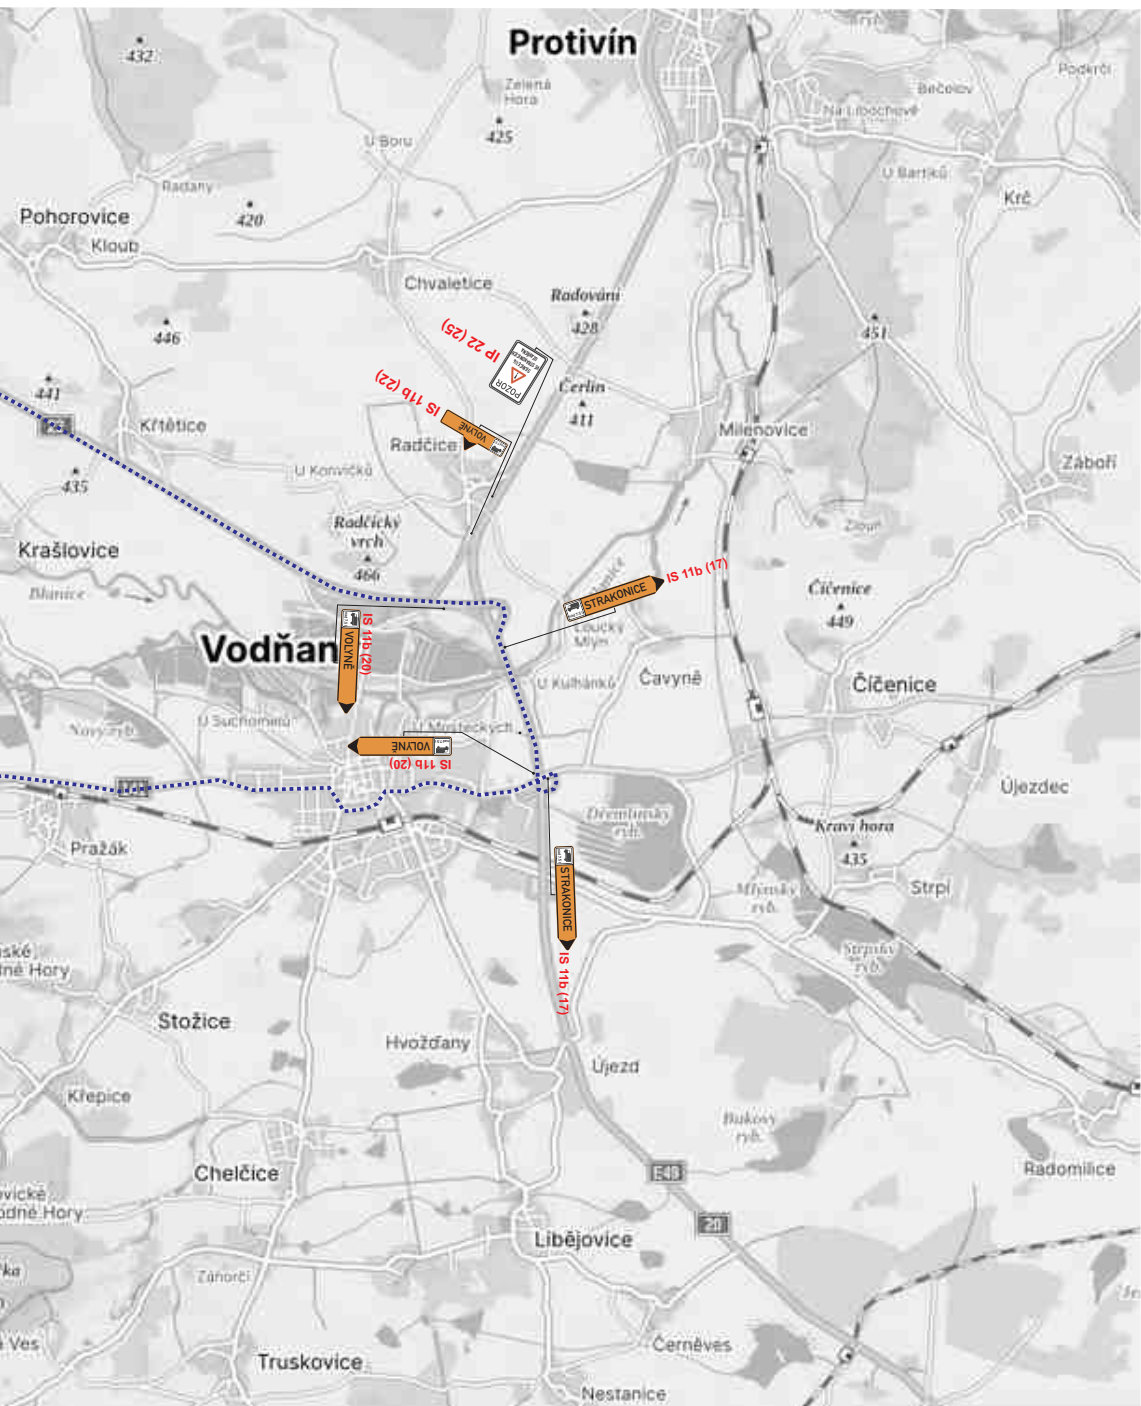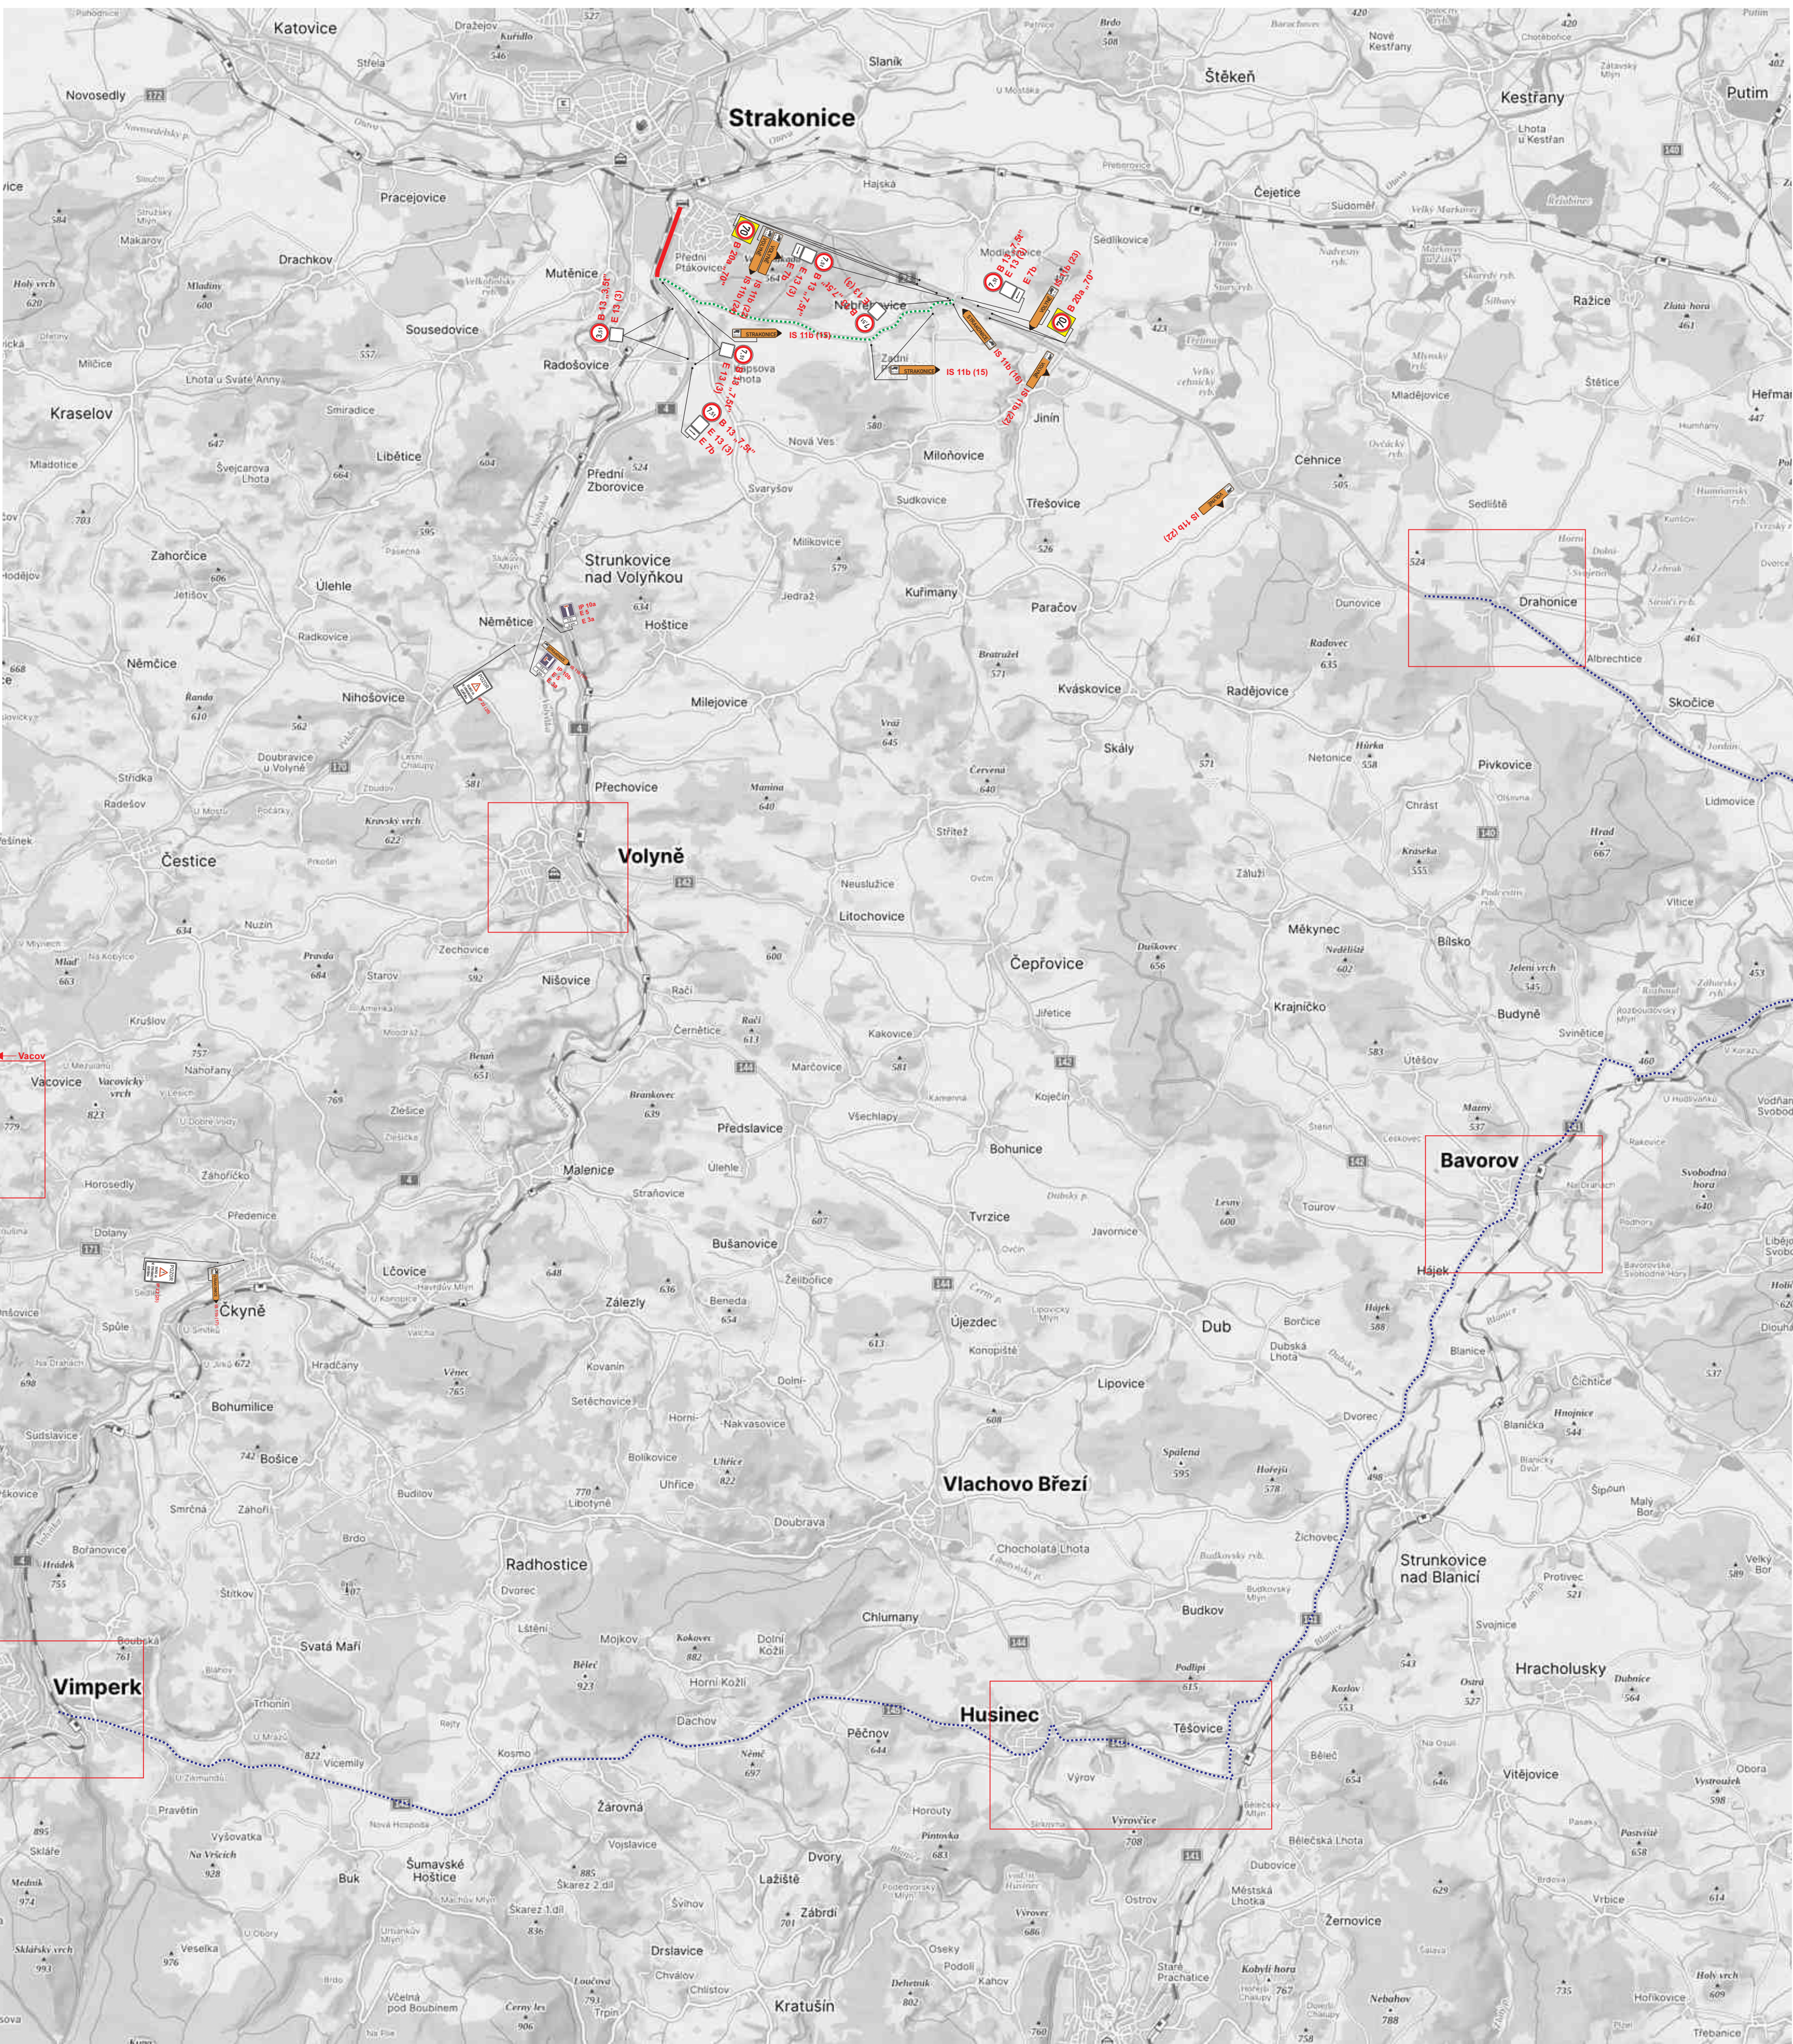

V obci Nebřehovice, bude během dopravního omezení v ulici Volyňská sledována dopravní situace. Pokud zde vlivem zvýšené intenzity dopravy vzniknou problémy s průjezdností, bude v obci Nebřehovice osazeno přenosné SSZ a provoz bude řízen kyvadlově.

IP 22 (25)

POZOR

SILNICE I/4
VE STRAKONICÍCH
UZAVŘENA

IS 11a

STRAKONICE

CERHONICE

VOLYNĚ

HUSINEC

E 13 (3)

MIMO
DOPRAVNÍ
OBSLUHU

IS 11b (15)

STRAKONICE

IS 11b (20)

VOLYNĚ

IS 11b (16)

STRAKONICE

IS 11b (21)

VOLYNĚ

IS 11b (17)

STRAKONICE

IS 11b (22)

VOLYNĚ

IS 11b (18)

STRAKONICE

IS 11b (23)

VOLYNĚ

IS 11b (19)

STRAKONICE

IS 11b (24)

VOLYNĚ

..... Objezdná trasa pro vozidla do 7,5 t
..... Objezdná trasa pro vozidla nad 7,5 t

Provozovna: Hradec Králové
100 00 Česká republika
tel: 777 227 534 www.janev.cz

Plánovací PD 010
dopravní značení
dne 15.12.2023
20111 Plán nad územím

Zpracovatel: EUROVIA CZ a.s., Planá 72, Č. Budějovice
Zhotovitel: Ing. Lukáš Lhota tel.: 731 601 928
Výpracovník: Karel Pekář
Email: pekarc@janev.cz
Telefon: +420 777 227 534

Formát: A1
Verze: 1
Počet listů: 3/4
Poznámka:

1/4 Strakonice Volyněská
uzavírka silnice I/4 - úplná uzavírka

Dopravní režimní opatření:
uzavírka silnice I/4 - úplná uzavírka



Zhotovitel PD DIO :		Dopravně inženýrské opatření:	
	dopravní značení		I/4 Strakonice Volyňská
	Jan Nevšímal - JANEV		uzavírka silnice I/4 - úplná uzavírka
	Chýnovská 852		
	391 11 Planá nad Lužnicí		
	Provozovna Planá 85 , 370 01 České Budějovice tel: 777 227 534 www.janev.cz		
Zadavatel:		EUROVIA CZ a.s., Planá 72, Č. Budějovice	
Zhotovitel:		Ing.Lukáš Lhota tel.: 731 601 928	
Vypracoval: Karel Pekař		Dne: 15.12.2023	Verze: 1
Email: pekar@janev.cz		Formát: A3	Počet listů: 4/4
Telefon: +420 777 227 534		Poznámka:	