

koordinální výkres

odůvodnění územního plánu Strunkovice nad Volyňkou



Legenda

- hranice katastrálních území
- řešené území
- zastavěné území k 1. 11. 2015
- zastavitelná plocha
- maximální hranice negativních vlivů
- urbanisticky hodnotný prostor
- architektonické hodnoty
- menší sakrální stavby a ostatní drobné hodnoty
- přírodní hodnoty
- označení silnice
- označení železnice


- | plochy stabilizované | plochy změn | |
|----------------------|-------------|---|
| B | B-1 | plochy bydlení - venkovské |
| SO | SO-1 | plochy smíšené obytné |
| SOv | SOv-1 | plochy smíšené obytné - venkovské |
| OV | | plochy občanského vybavení |
| VP | | plochy veřejných prostranství |
| Zsv | | plochy zeleně - soukromá a vyhrazená |
| Dis | Dis-1 | plochy dopravní infrastruktury - silniční |
| | Dis-2 | plochy dopravní infrastruktury - D5/3 |
| Diž | | plochy dopravní infrastruktury - železniční |
| Ti | Ti-1 | plochy technická infrastruktura |
| VSz | | plochy výroby a skladování |
| VV | | plochy vodní a vodohospodářské |
| ZE | | plochy zemědělské |
| LE | | plochy lesní |
| PŘ | | plochy přírodní |
| SNÚ | | plochy smíšené nezastavěného území |

ÚSES

- BC 1 biocentrum
- BK 1 biokoridor
- IP 1 interakční prvek
- L (BC) lokální (biocentrum)
- R (BK) regionální (biokoridor)

důležitá omezení v území

- elektrická stanice
- elektrické vedení vysokého napětí
- ochranné pásmo elektrizační soustavy
- technologický objekt na plynovodu
- středotlaký plynovod
- vysokotlaký plynovod
- ochranné pásmo plynovodu
- bezpečnostní pásmo technologického objektu na plynovodu
- komunikační vedení včetně ochranného pásma
- nemovitá kulturní památka
- silnice I. třídy
- ochranné pásmo silnic
- železniční dráha
- ochranné pásmo železniční dráhy
- ostatní komunikace
- radiové směrové spoje
- ložisko nerostných surovin
- záplavové území
- aktivní zóna záplavového území
- významný vyhlídkový bod
- vodní útvar
- vodní tok
- vzdálenost 50 m od okraje lesa
- území archeologických nálezů II. kategorie
- zranitelná oblast - celé řešené území

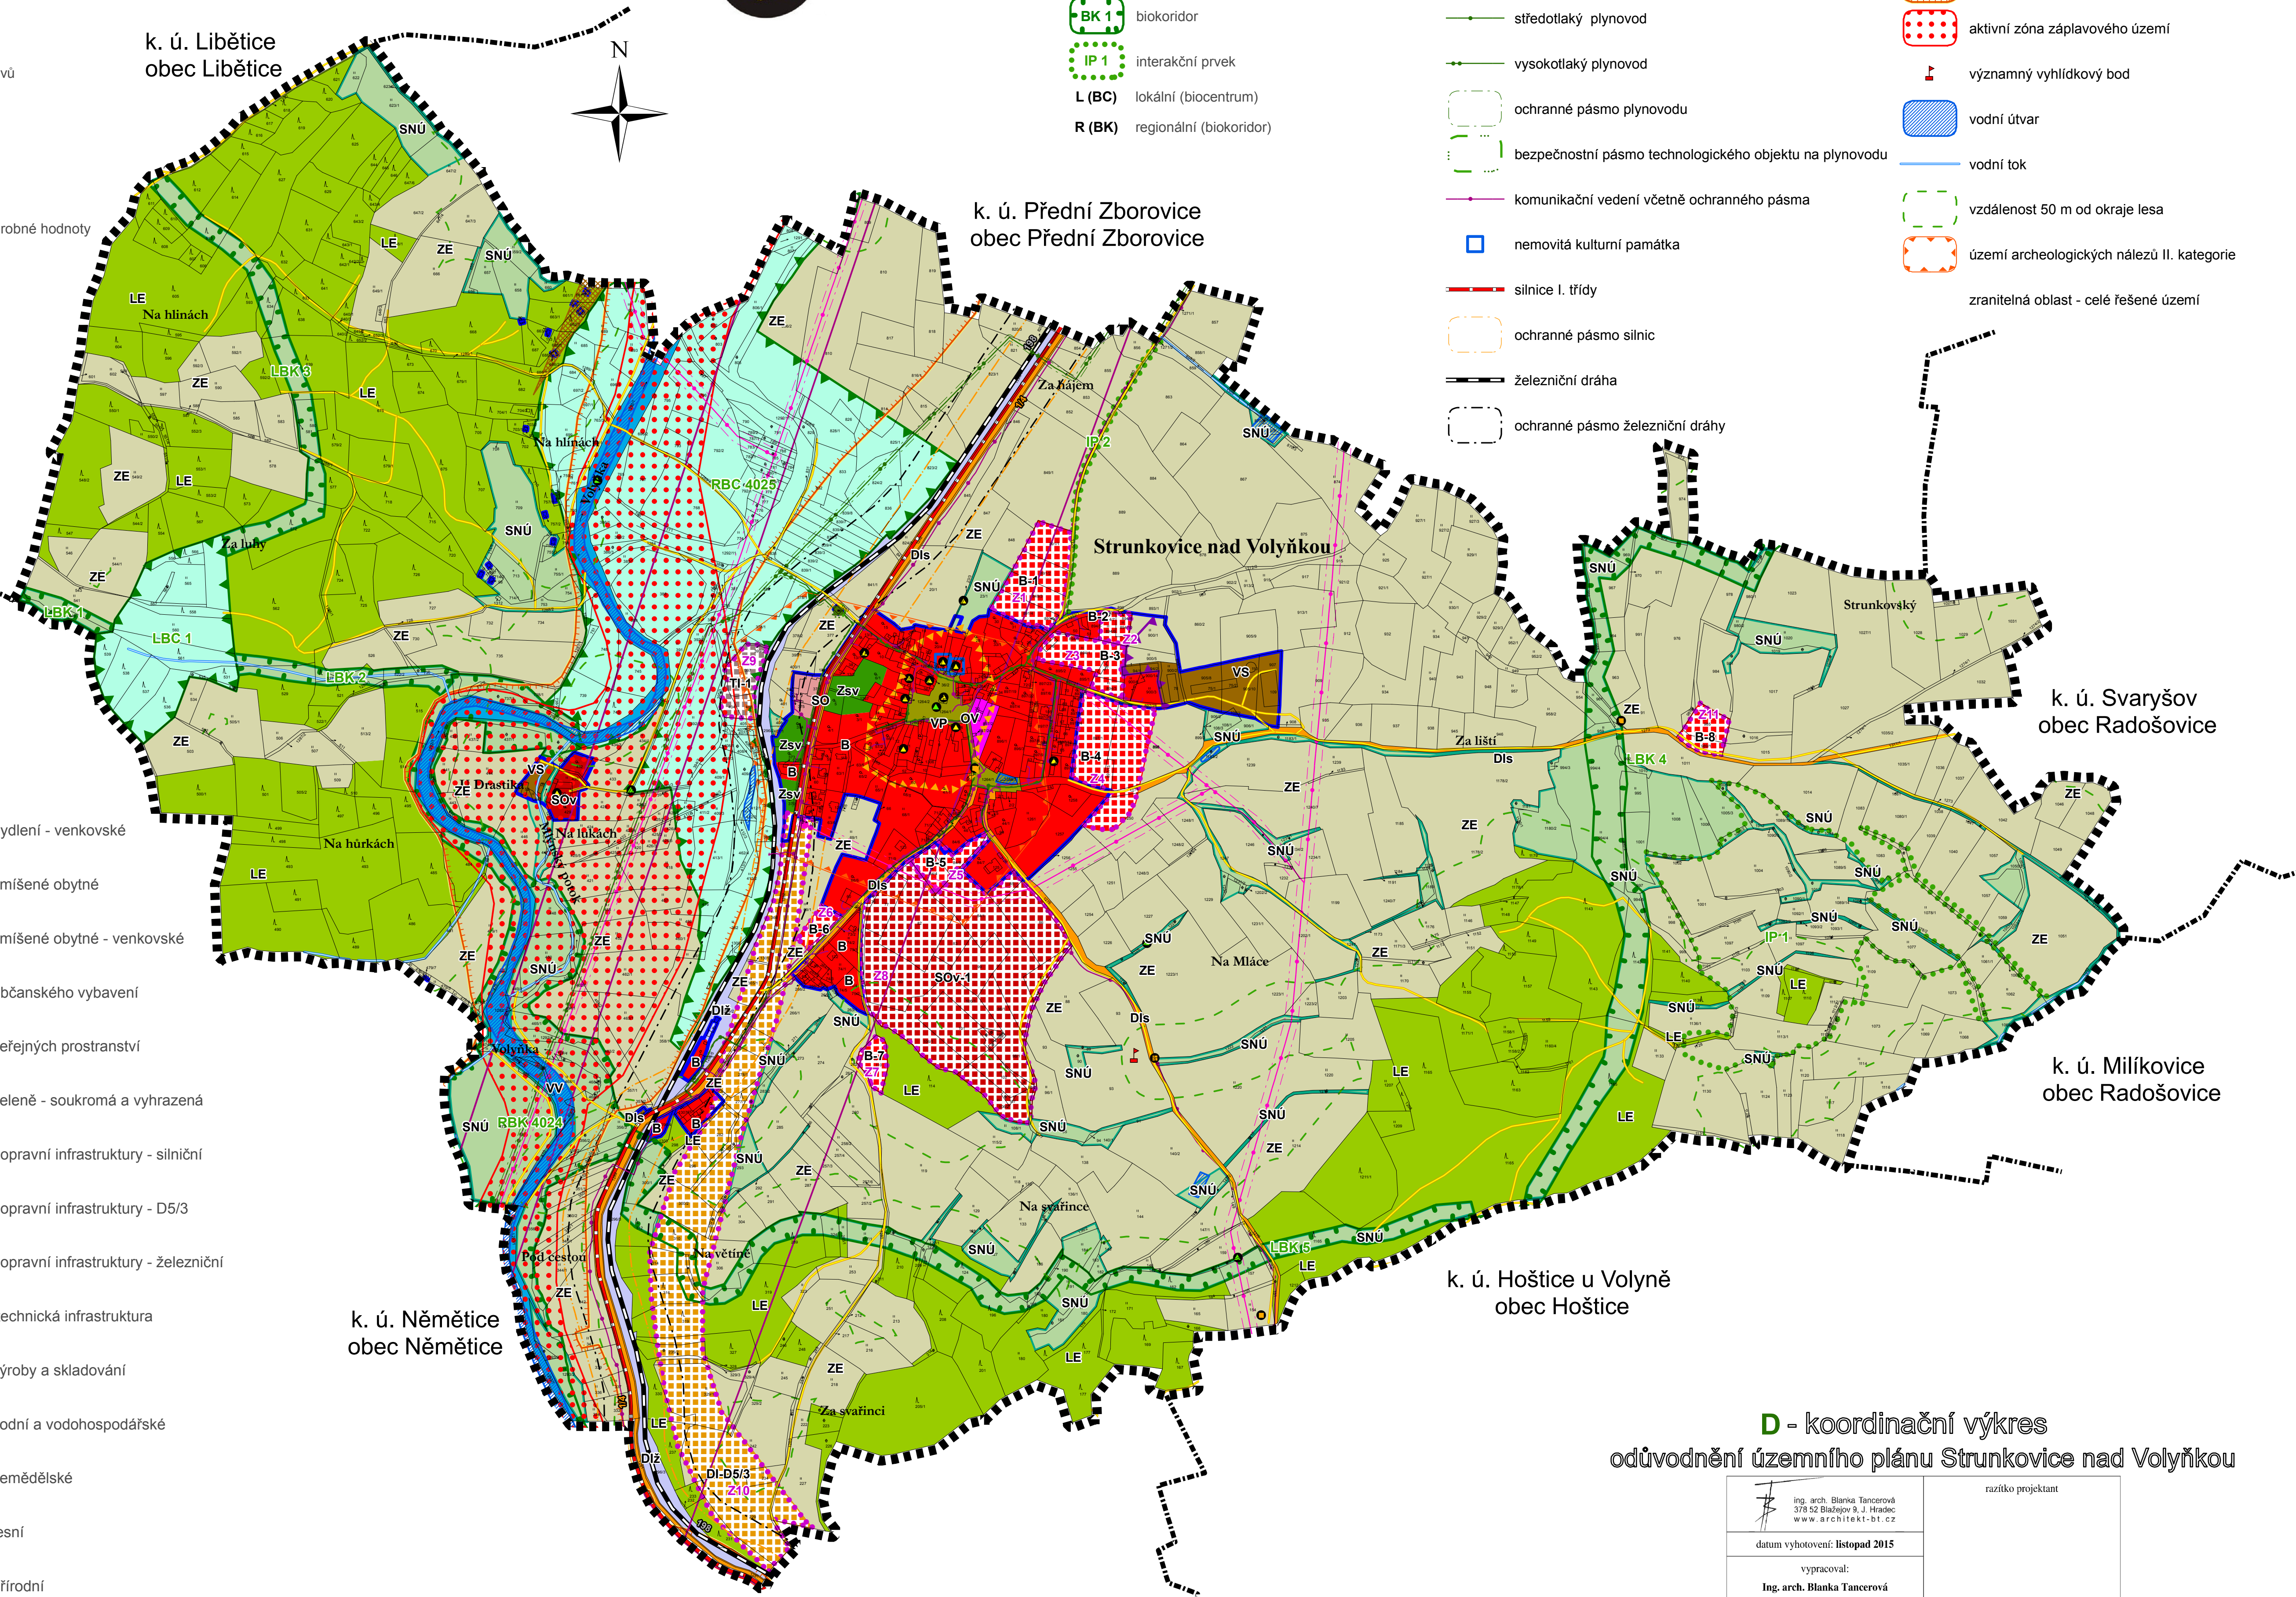

D - koordinální výkres

odůvodnění územního plánu Strunkovice nad Volyňkou

 Ing. arch. Blanka Tancerová 378 52 Blahoslav 9, J. Hradec www.architekt-bt.cz	nařízko projektant
datum vyhotovení: listopad 2015	
vypracoval: Ing. arch. Blanka Tancerová	
odpovědný projektant: Ing. arch. Jaroslav Poláček	
číslo paré:	