

# koordinační výkres

## odůvodnění územního plánu Strunkovice nad Volynkou

### Legenda

hranice katastrálních území
řešené území
zastavěné území k 1. 5. 2017
zastavitelná plocha
maximální hranice negativních vlivů
urbanisticky hodnotný prostor
architektonické hodnoty
menší sakrální stavby a ostatní drobné hodnoty
přírodní hodnoty
označení silnice
označení železnice
<b>plochy stabilizované</b>
<b>plochy změn</b>
plochy bydlení - venkovské
plochy smíšené obytné
plochy smíšené obytné - venkovské
plochy občanského vybavení
plochy veřejných prostranství
plochy zeleně - soukromá a vyhrazená
plochy dopravní infrastruktury - silniční
plochy dopravní infrastruktury - D5/3
plochy dopravní infrastruktury - železniční
plochy technická infrastruktura
plochy výroby a skladování
plochy vodní a vodohospodářské
plochy zemědělské
plochy lesní
plochy přírodní
plochy smíšené nezastavěného území




N  
k. ú. Libětice  
obec Libětice

### ÚSES

<b>BC 1</b>	biocentrum
<b>BK 1</b>	biokoridor
<b>IP 1</b>	interakční prvek
<b>L (BC)</b>	lokální (biocentrum)
<b>R (BK)</b>	regionální (biokoridor)

### důležitá omezení v území

elektrická stanice	ostatní komunikace
elektrické vedení vysokého napětí	radiové směrové spoje
ochranné pásmo elektrizační soustavy	ložisko nerostných surovin
technologický objekt na plynovodu	záplavové území
středotlaký plynovod	aktivní zóna záplavového území
vysokotlaký plynovod	významný vyhlídkový bod
ochranné pásmo plynovodu	vodní útvar
bezpečnostní pásmo technologického objektu na plynovodu	vodní tok
komunikační vedení včetně ochranného pásmá	vzdálenost 50 m od okraje lesa
nemovitá kulturní památka	území archeologických nálezů II. kategorie
silnice I. třídy	zranitelná oblast - celé řešené území
ochranné pásmo silnic	
železniční dráha	
ochranné pásmo železniční dráhy	

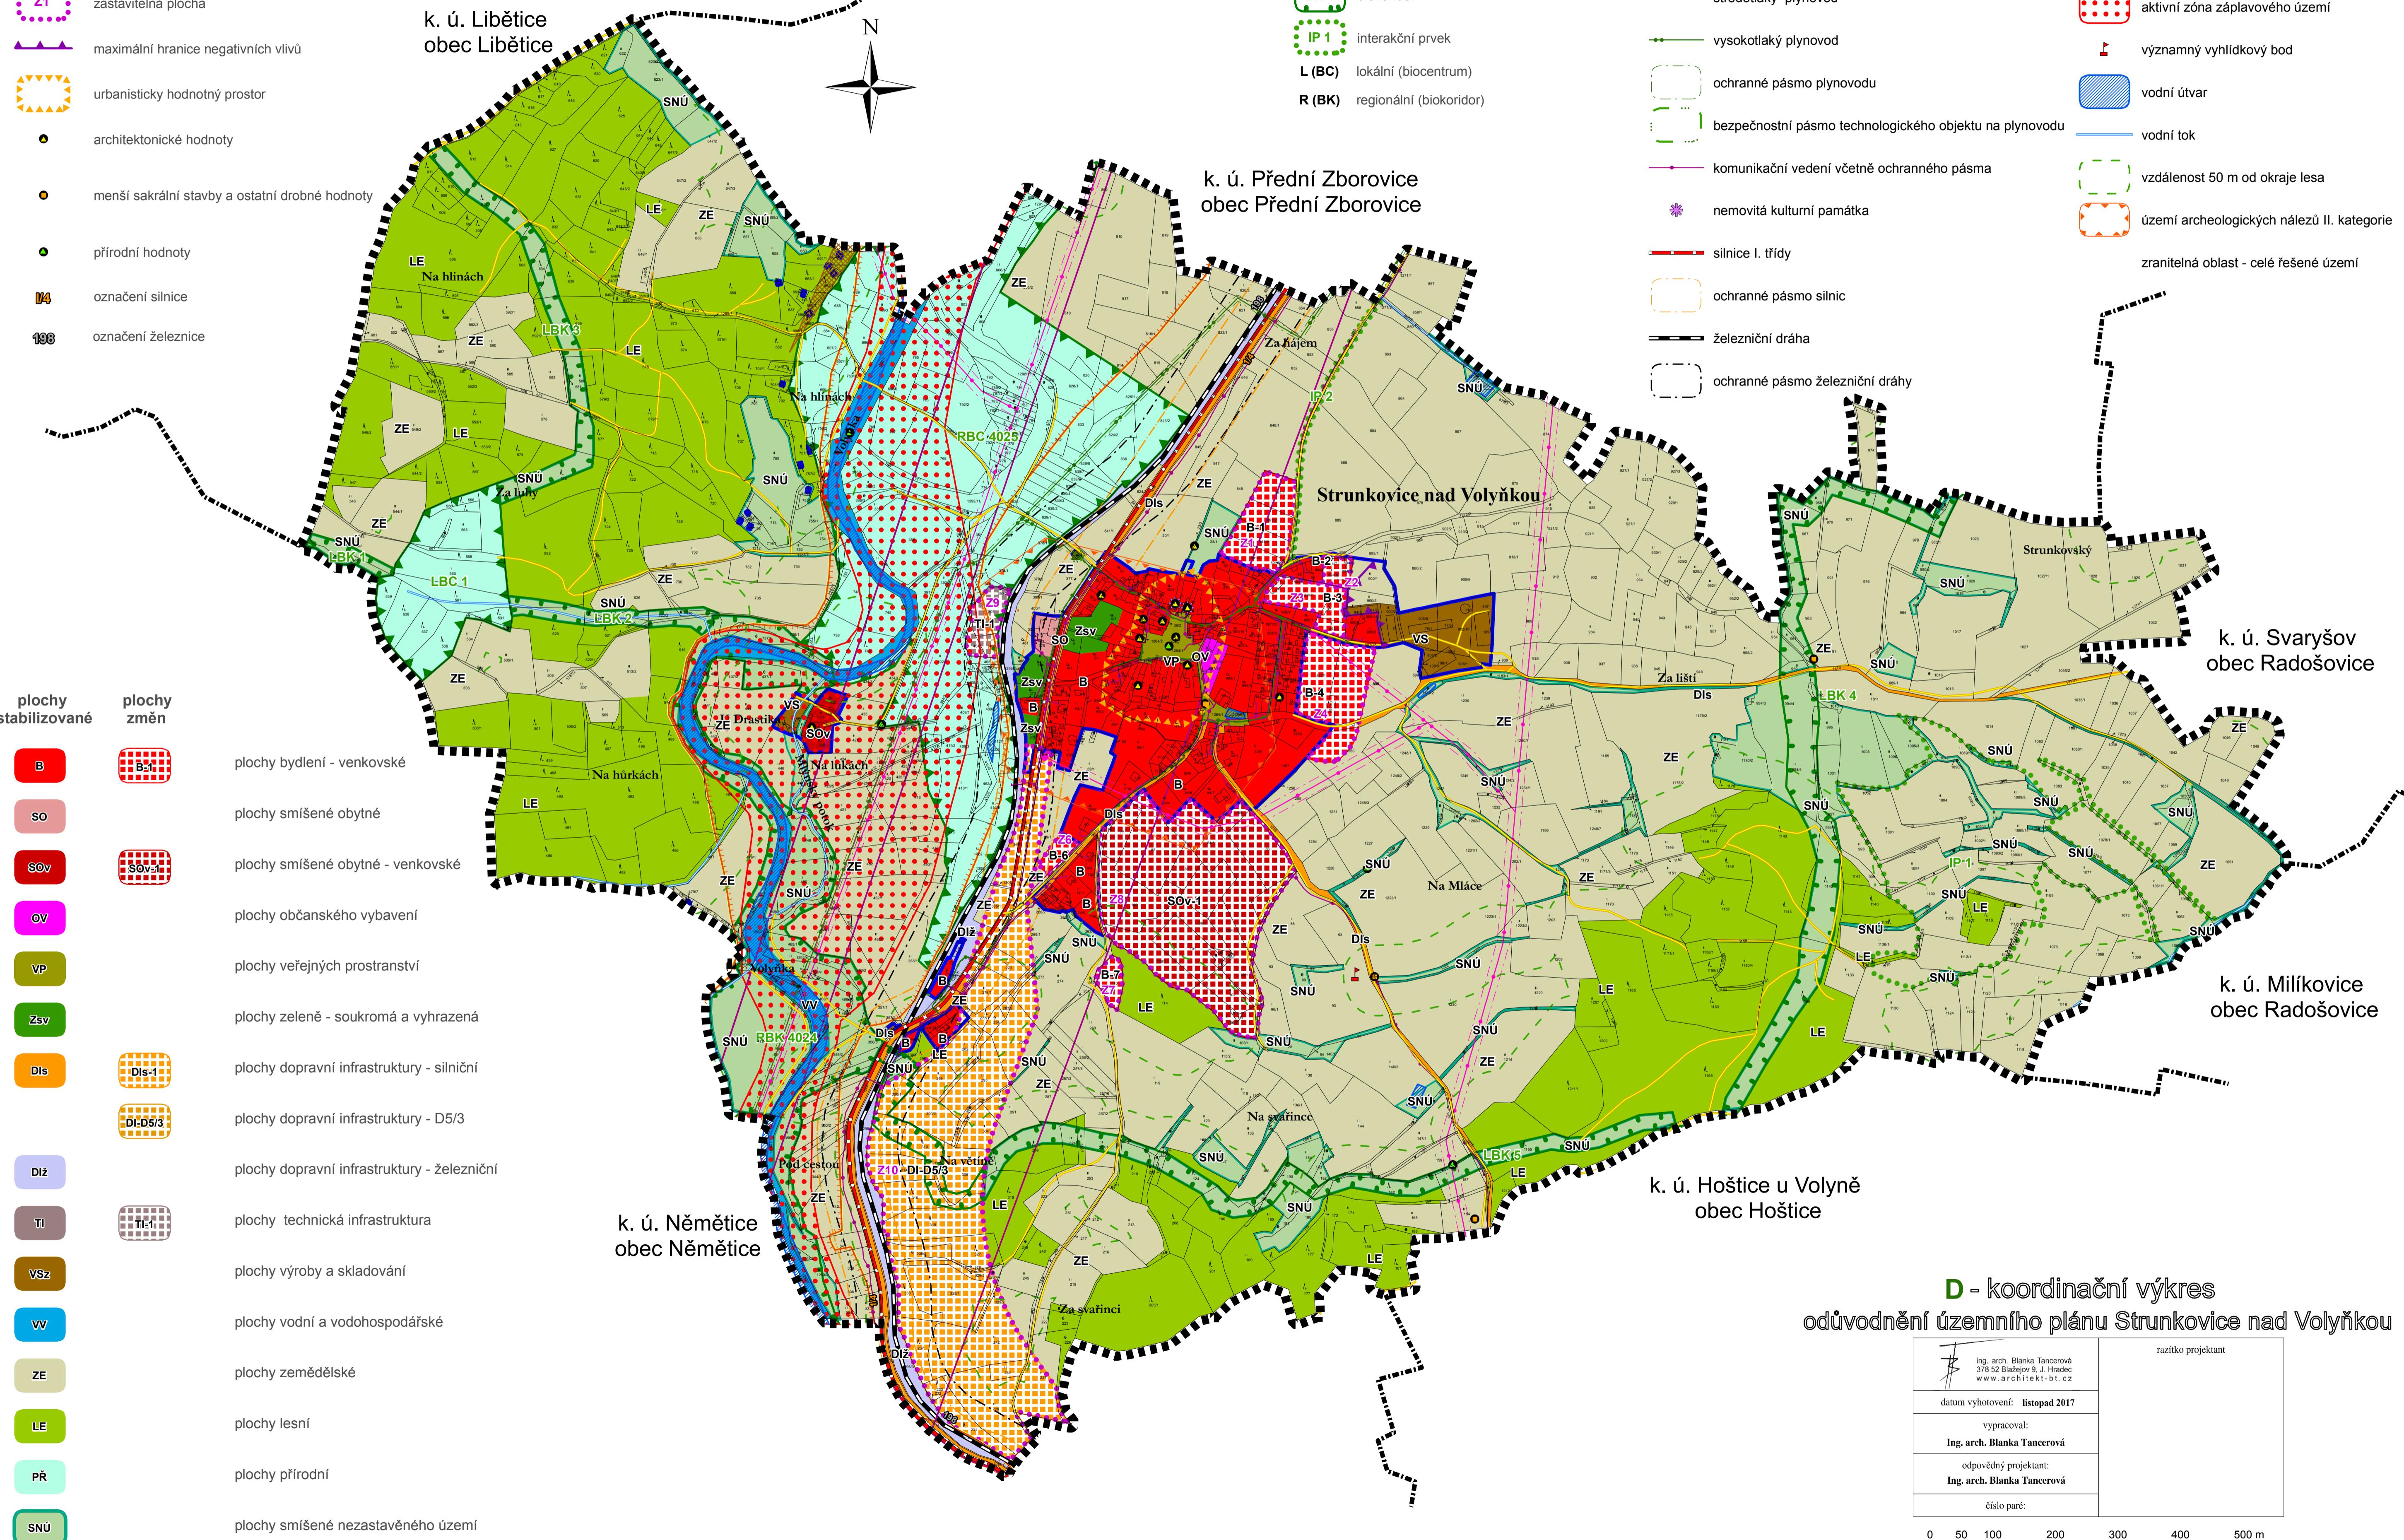

**D - koordinační výkres**  
odůvodnění územního plánu Strunkovice nad Volynkou

razítka projektant	Ing. arch. Blanka Tancerová 378 52 Blatná 9, J. Hradec www.architekt-bt.cz
datum vytvoření: listopad 2017	vpracoval:
vypracoval:	Ing. arch. Blanka Tancerová
odpovědný projektant:	Ing. arch. Blanka Tancerová
číslo pará:	

0 50 100 200 300 400 500 m

Měřítko 1:5 000